





 
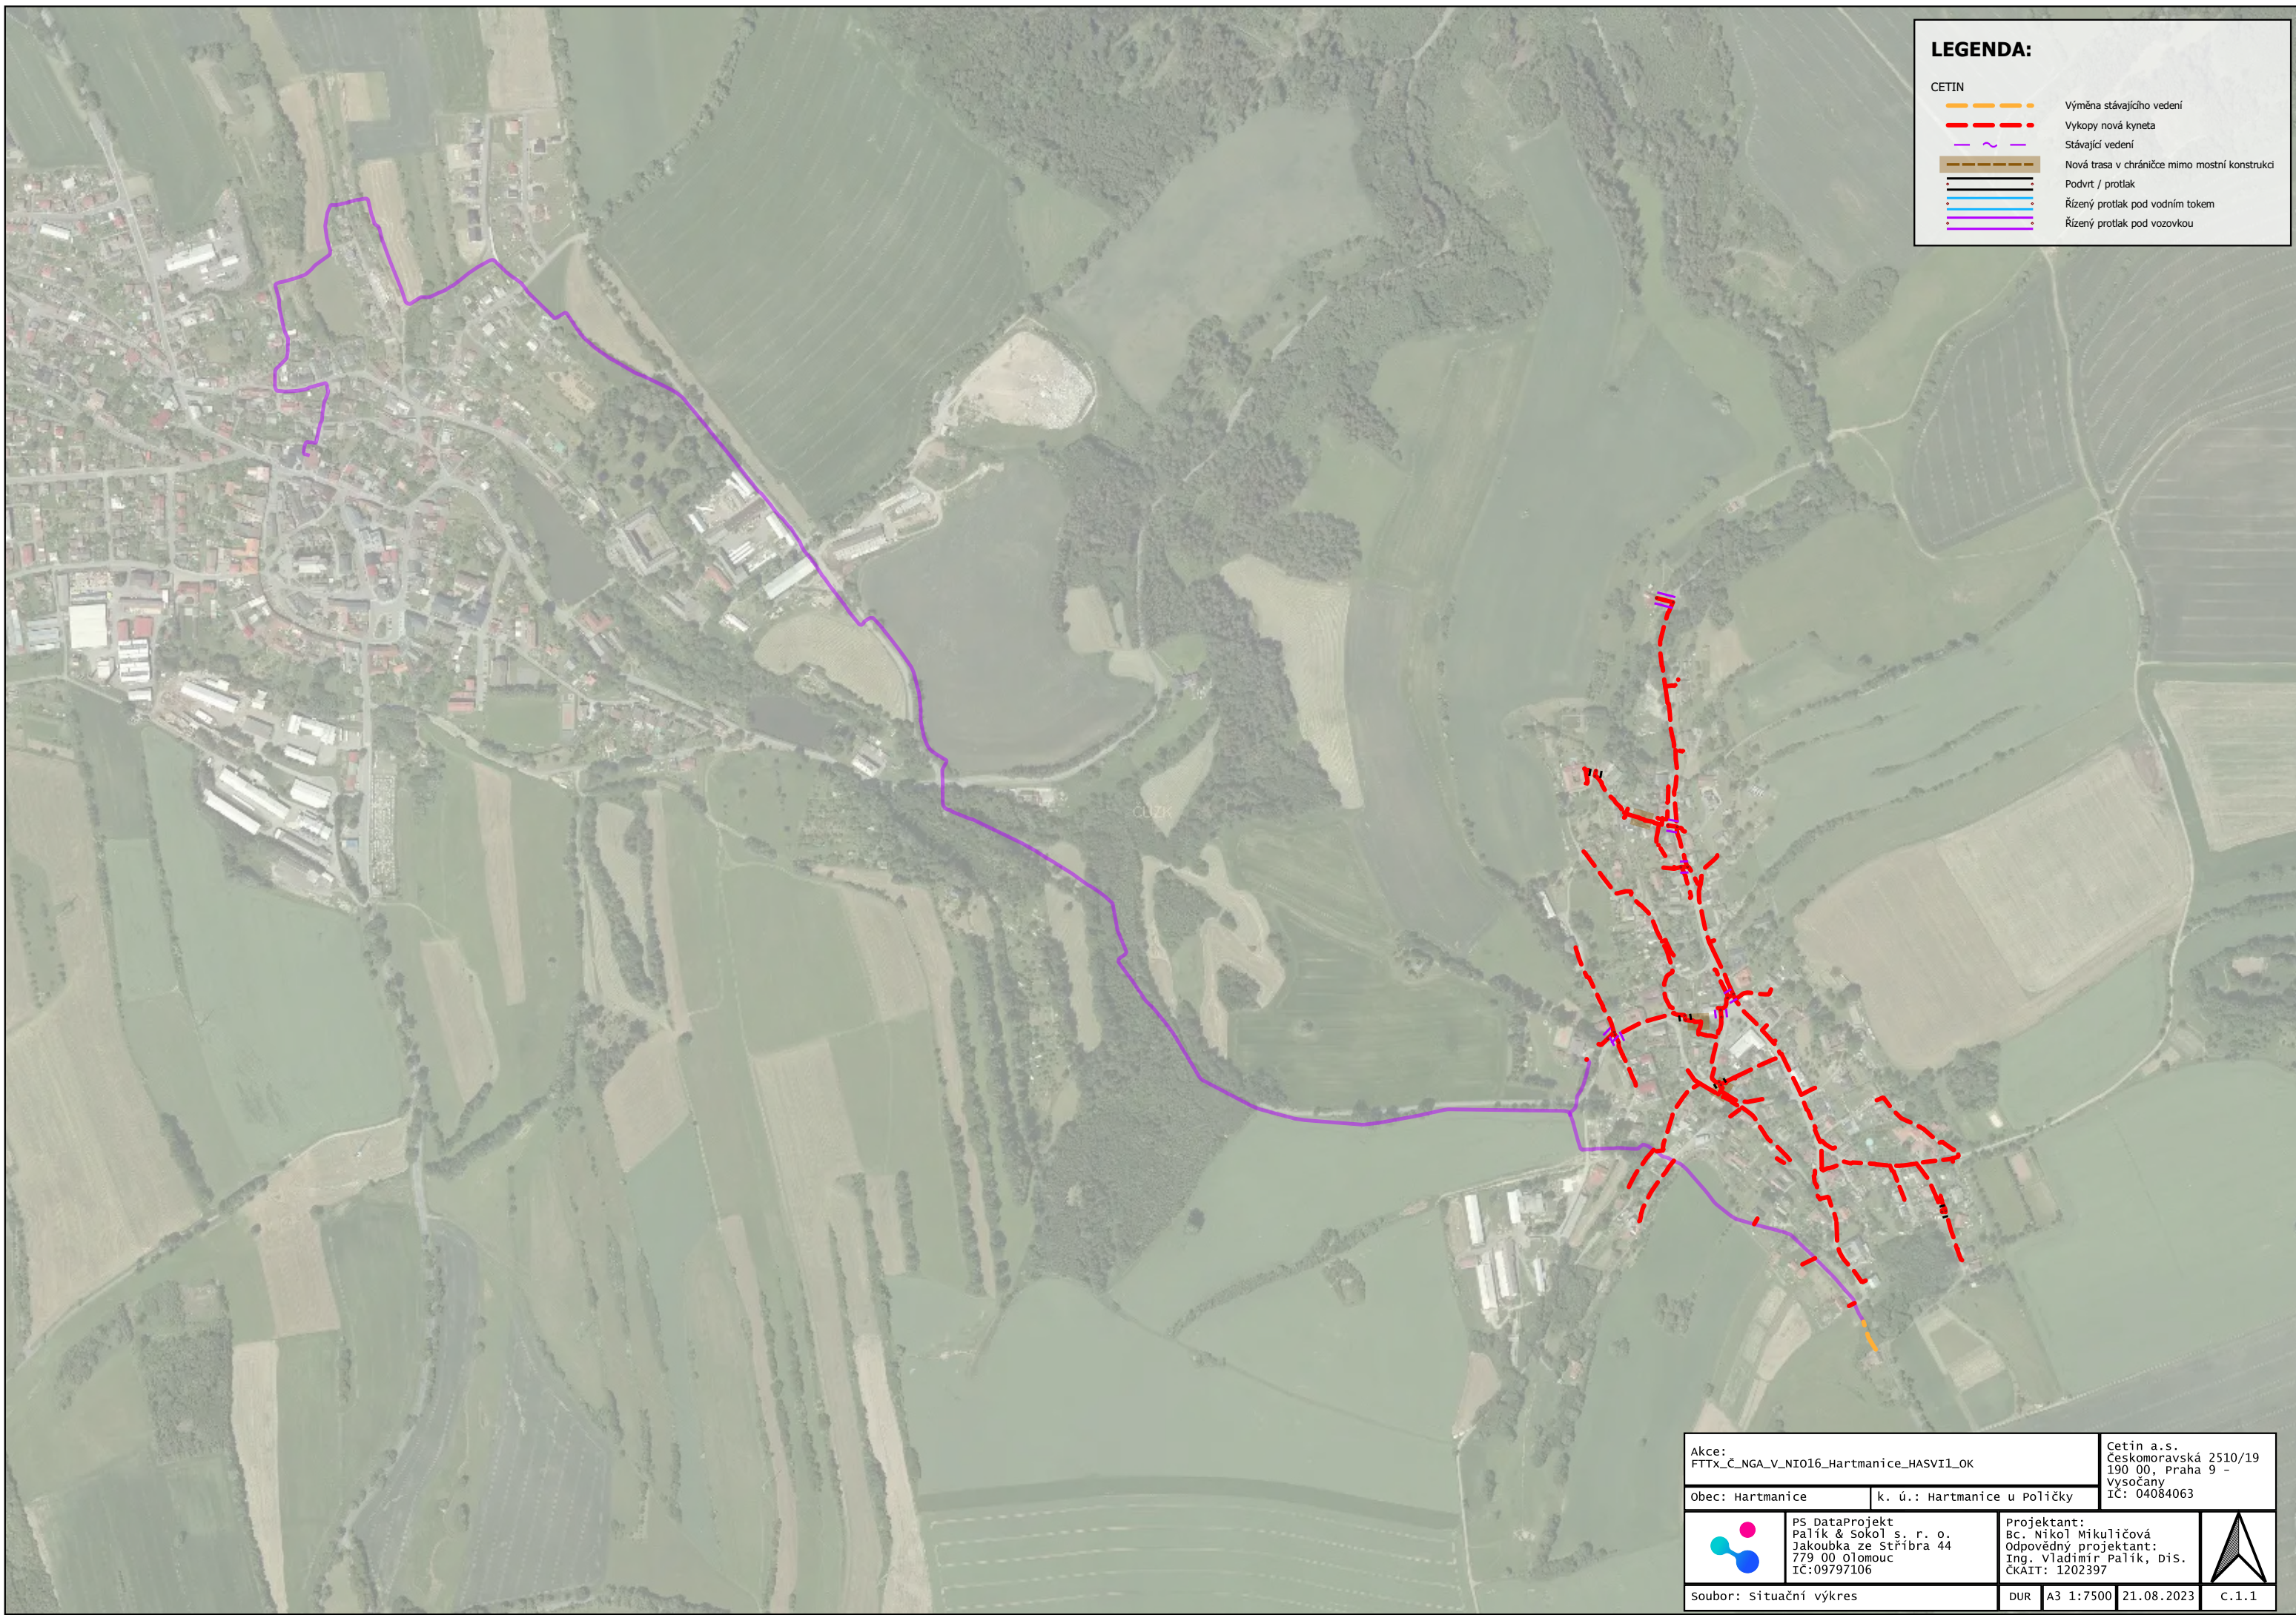




LEGENDA:



 






CETIN



-  Výměna stávajícího vedení
-  Vykopy nová kyneta
-  Stávající vedení
-  Nová trasa v chrániče mimo mostní konstrukci
-  Podvrť / protlak
-  Řízený protlak pod vodním tokem
-  Řízený protlak pod vozovkou





Akce: FTTX_Č_NGA_V_NIO16_Hartmanice_HASVIL_OK		Cetin a.s. Českomoravská 2510/19 190 00, Praha 9 - Vysočany IČ: 04084063	
Obec: Hartmanice	k. ú.: Hartmanice u Poličky		
	PS DataProjekt Palík & Sokol s. r. o. Jakoubka ze Stříbra 44 779 00 Olomouc IČ:09797106	Projektant: Bc. Nikol Mikuličová Odpovědný projektant: Ing. Vladimír Palík, DiS. ČKAIT: 1202397	
soubor: situační výkres	DUR	A3 1:7500	21.08.2023 C.1.1

LEGENDA:

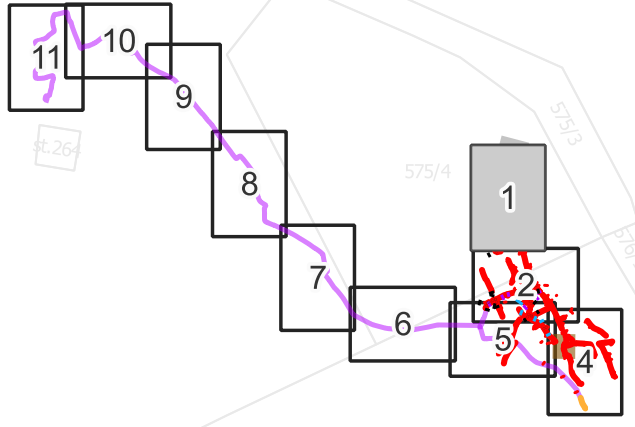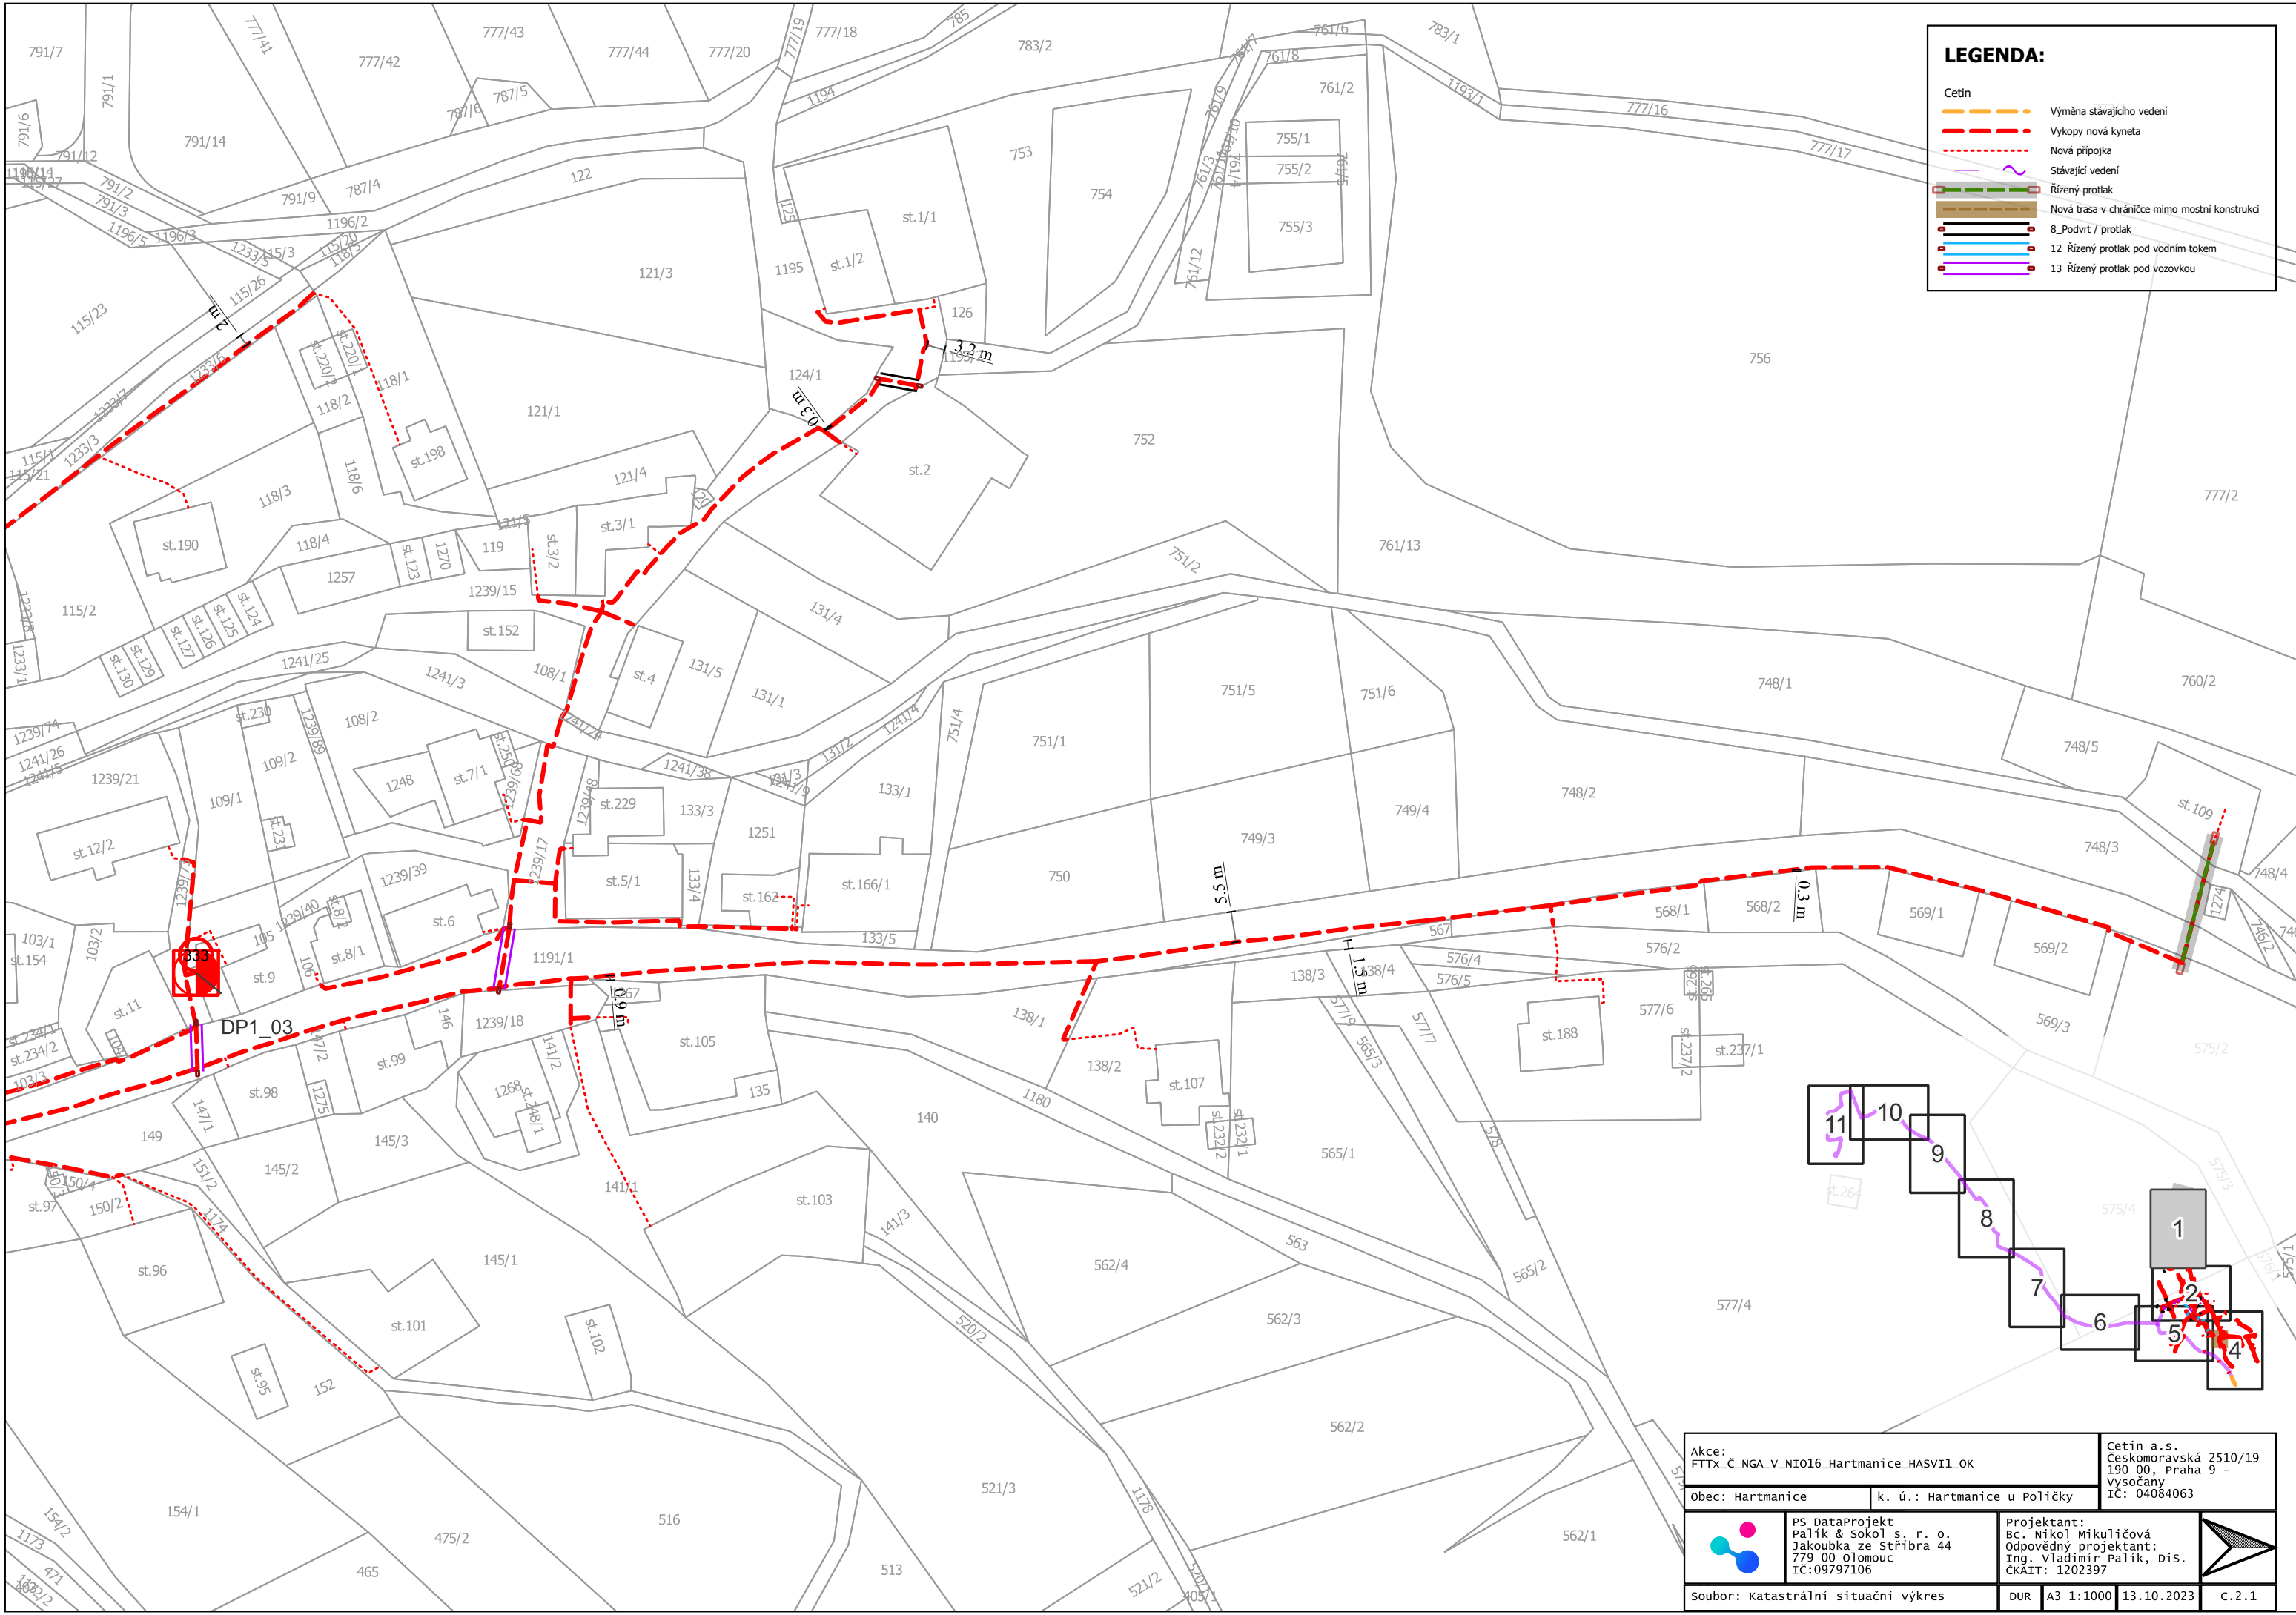
-  Výměna stávajícího vedení
-  Vykopy nová kyneta
-  Nová přípojka
-  Stávající vedení
-  Řízený protlak
-  Nová trasa v chrániče mimo mostní konstrukci
-  8_Podvrt / protlak
-  12_Řízený protlak pod vodním tokem
-  13_Řízený protlak pod vozovkou



Akce: FTTx_Č_NGA_V_NIO16_Hartmanice_HASV11_OK		Cetin a.s. Českomoravská 2510/19 190 00, Praha 9 - Vysočany IČ: 04084063	
Obec: Hartmanice	k. ú.: Hartmanice u Poličky		
	PS DataProjekt Palík & sokol s. r. o. Jakoubka ze Stříbra 44 779 00 olomouc IČ:09797106	Projektant: Bc. Nikol Mikuličová Odpovědný projektant: Ing. Vladimír Palík, DiS. ČKAIT: 1202397	
soubor: katastrální situační výkres		DUR	A3 1:1000 13.10.2023 c.2.1





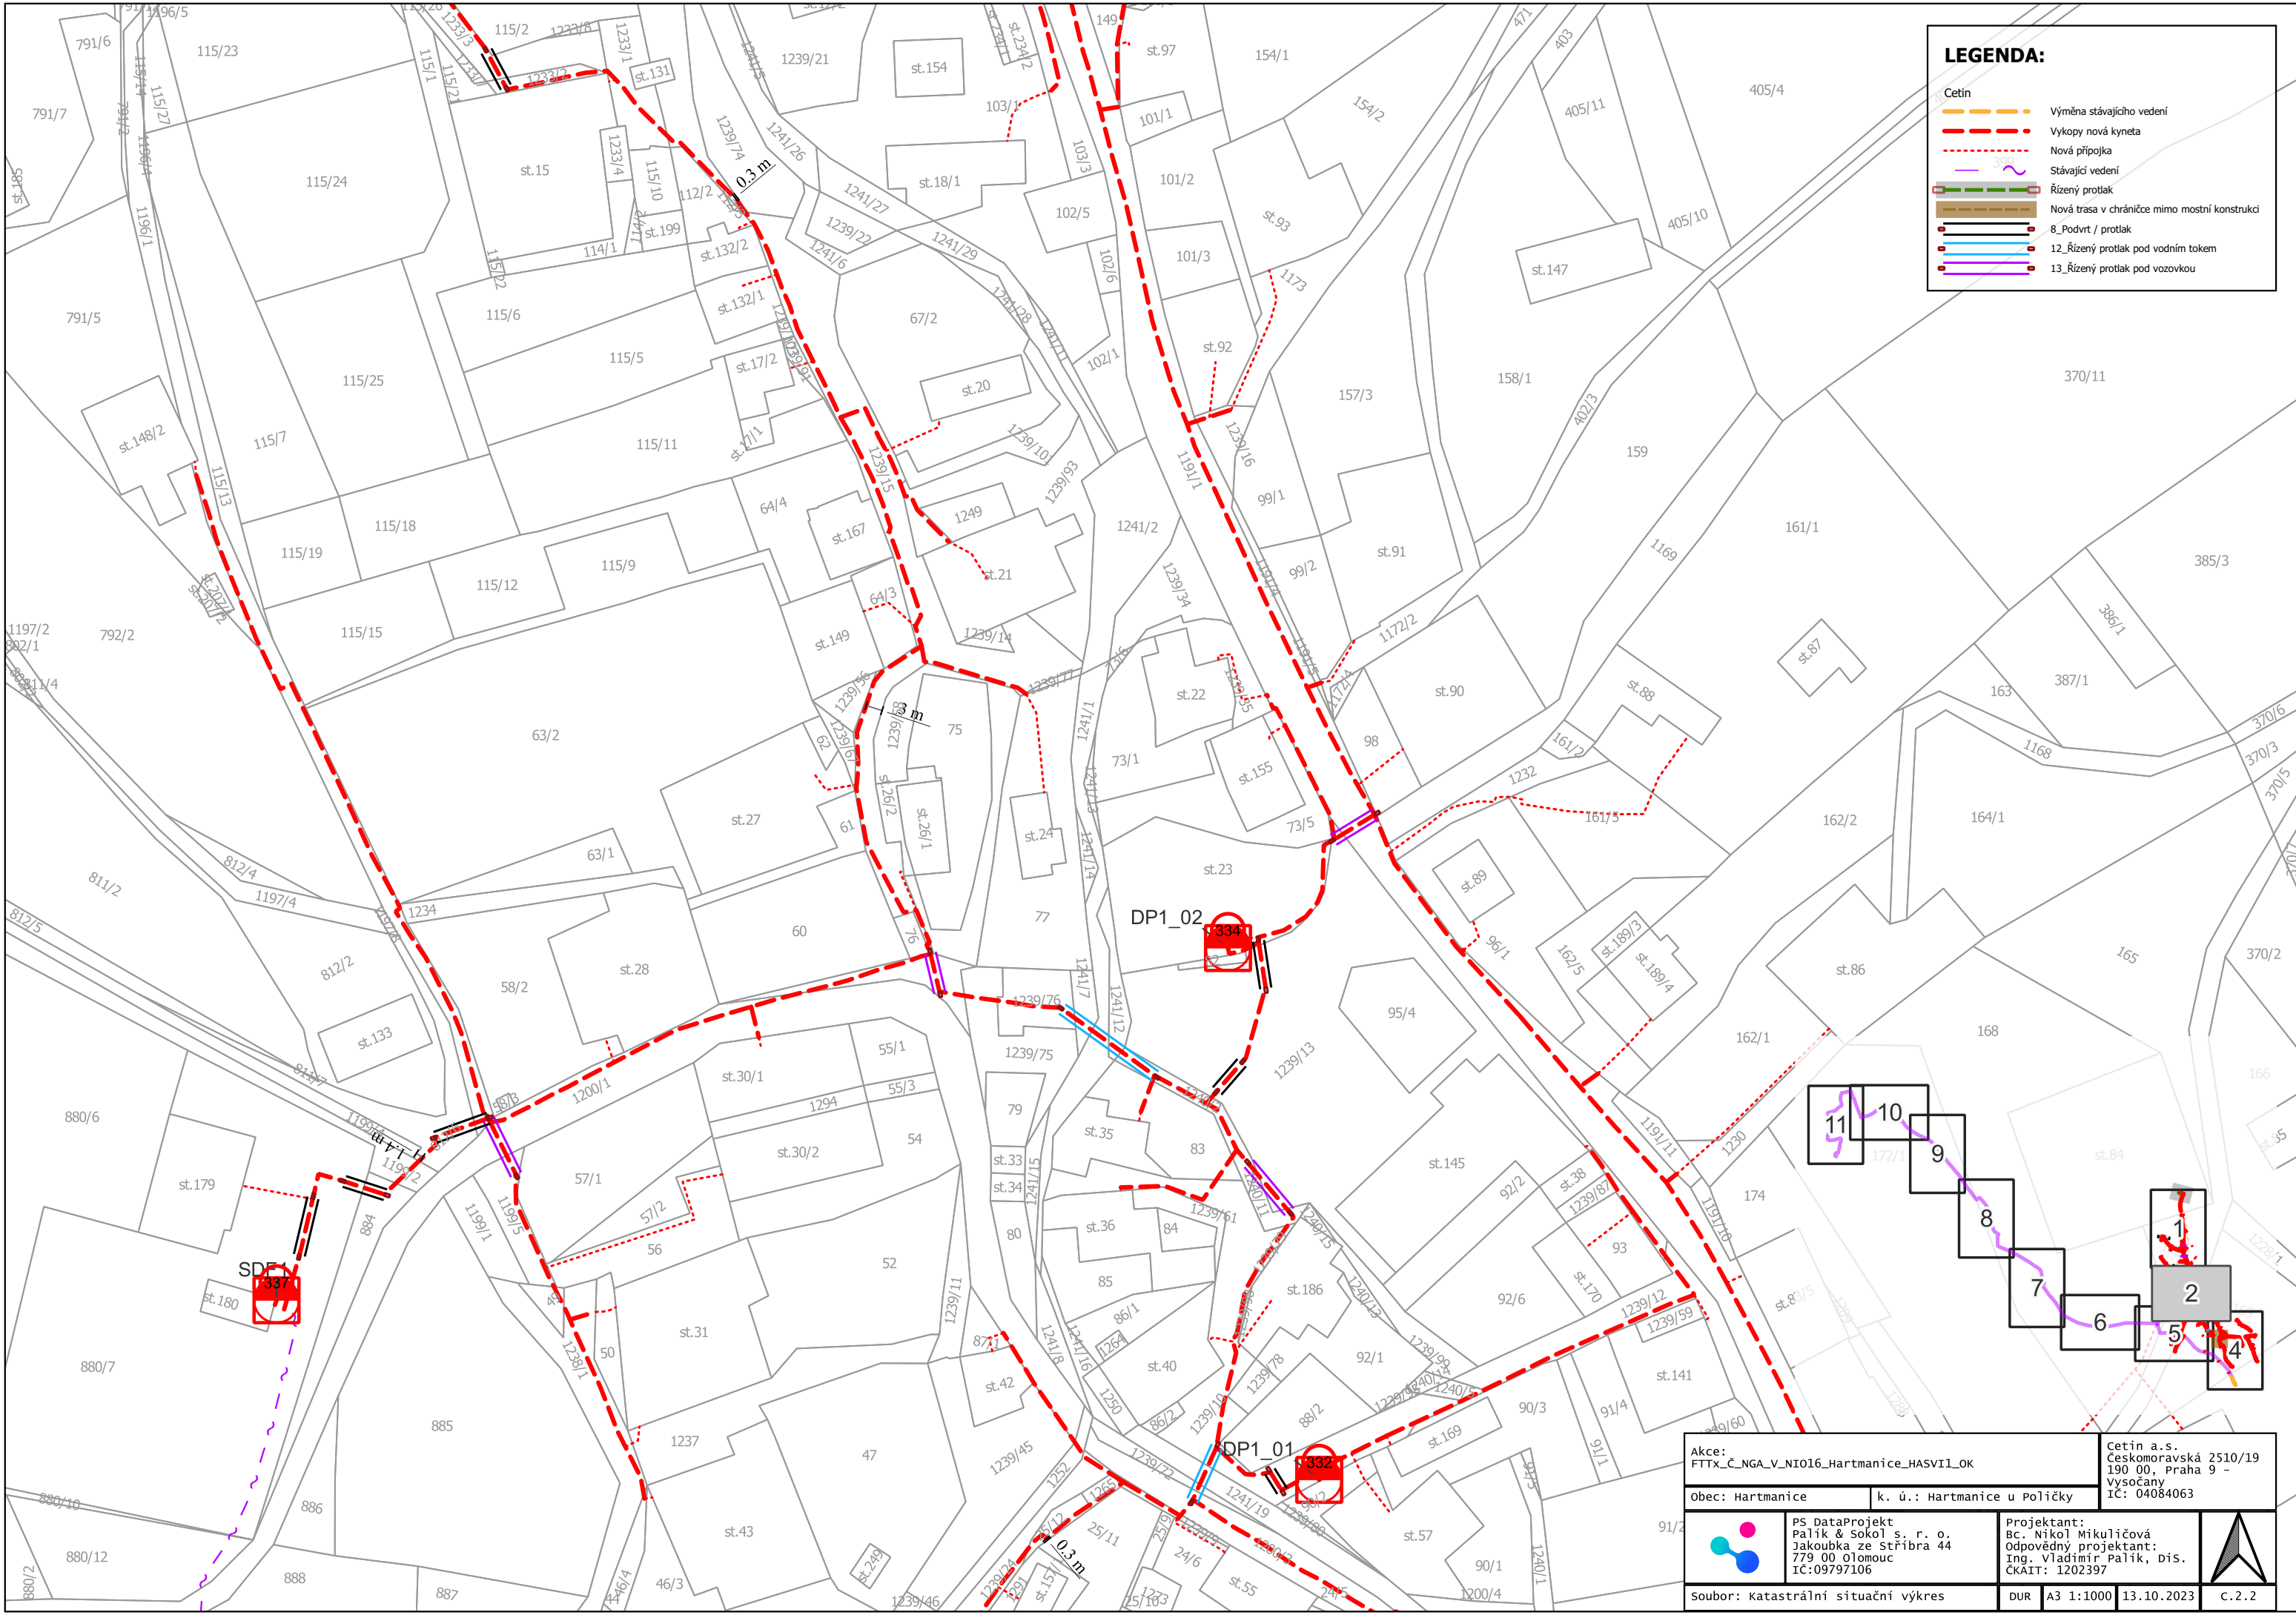




LEGENDA:


- Výměna stávajícího vedení
- Vykopy nová kyneta
- Nová přípojka
- Stávající vedení
- Řízený protlak
- Nová trasa v chrániče mimo mostní konstrukci
- 8_Podvrt / protlak
- 12_Řízený protlak pod vodním tokem
- 13_Řízený protlak pod vozovkou




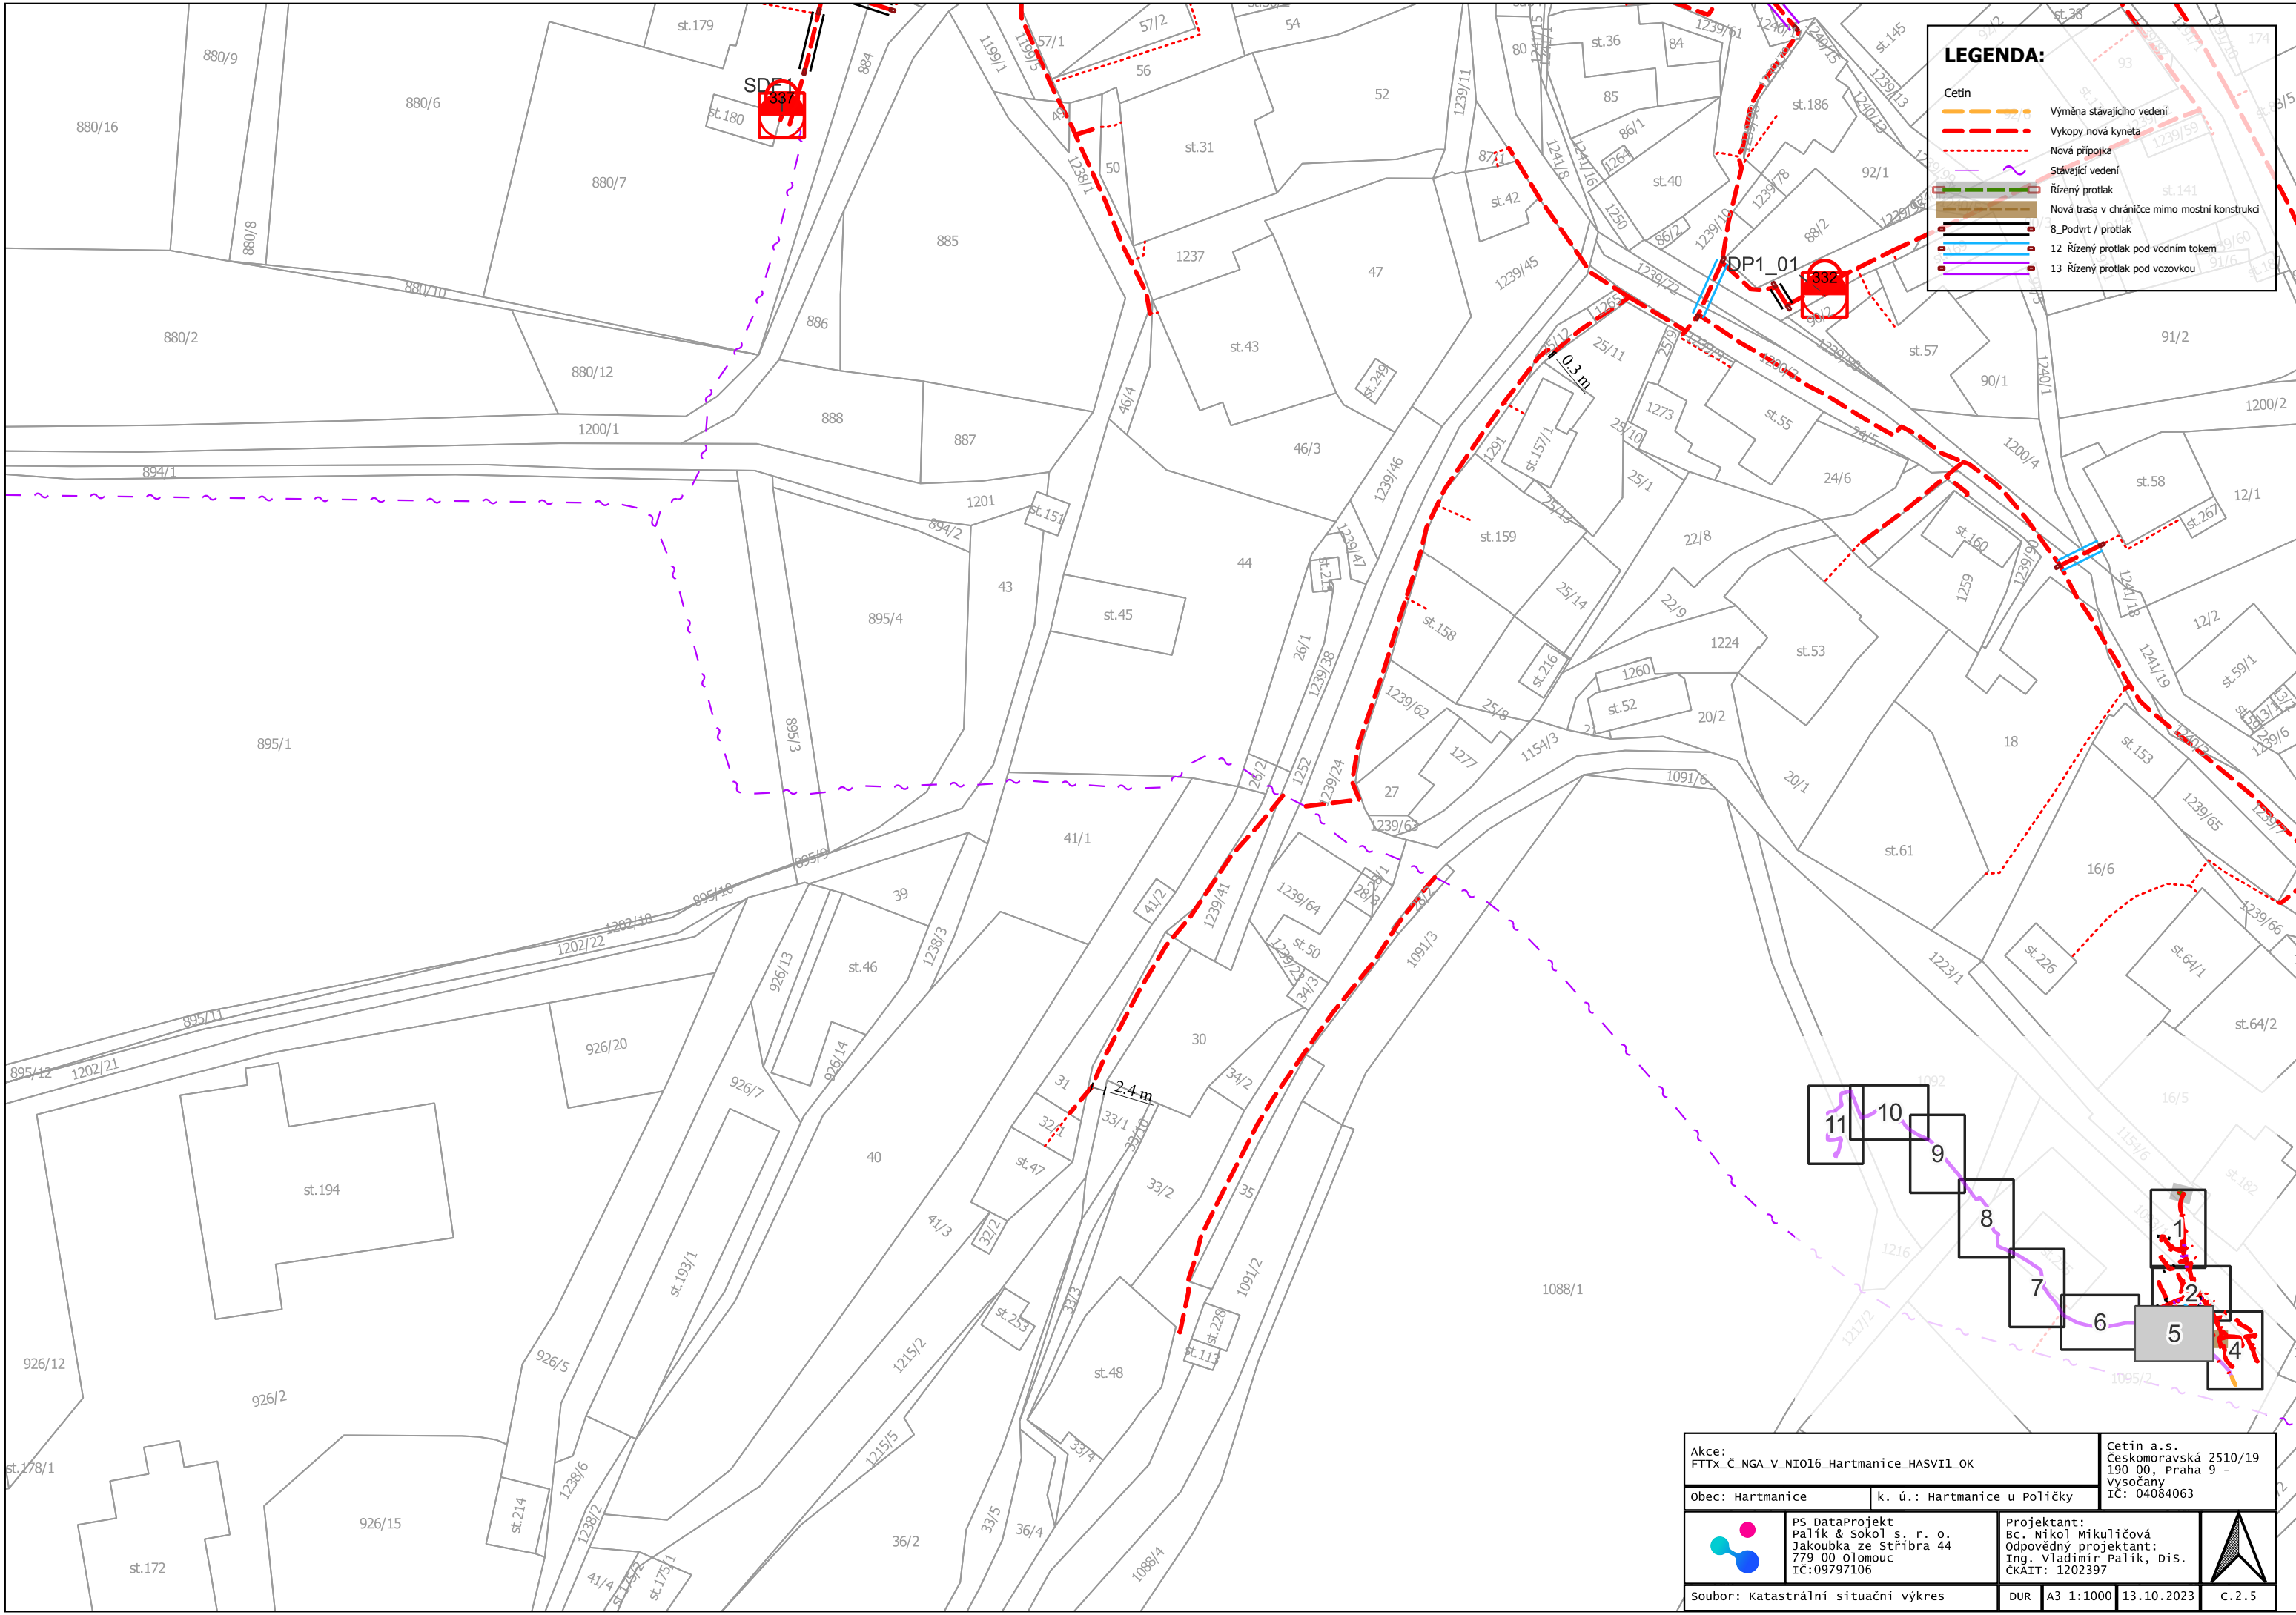
Akce: FTTX_C_NGA_V_NIO16_Hartmanice_HASVIL_OK		Cetin a.s. Českomoravská 2510/19 190 00, Praha 9 - Vysočany IČ: 04084063	
Obec: Hartmanice		k. ú.: Hartmanice u Poličky	
	PS DataProjekt Palík & Sokol s. r. o. Jakoubka ze Stříbra 44 779 00 Olomouc IČ:09797106	Projektant: Bc. Nikol Mikuličová Odpovědný projektant: Ing. Vladimír Palík, DiS. ČKAIT: 1202397	
	soubor: katastrální situační výkres		

LEGENDA:

-  Výměna stávajícího vedení
-  Vykopy nová kyneta
-  Nová přípojka
-  Stávající vedení
-  Řízený protlak
-  Nová trasa v chrániče mimo mostní konstrukci
-  8_Podvrt / protlak
-  12_Řízený protlak pod vodním tokem
-  13_Řízený protlak pod vozovkou

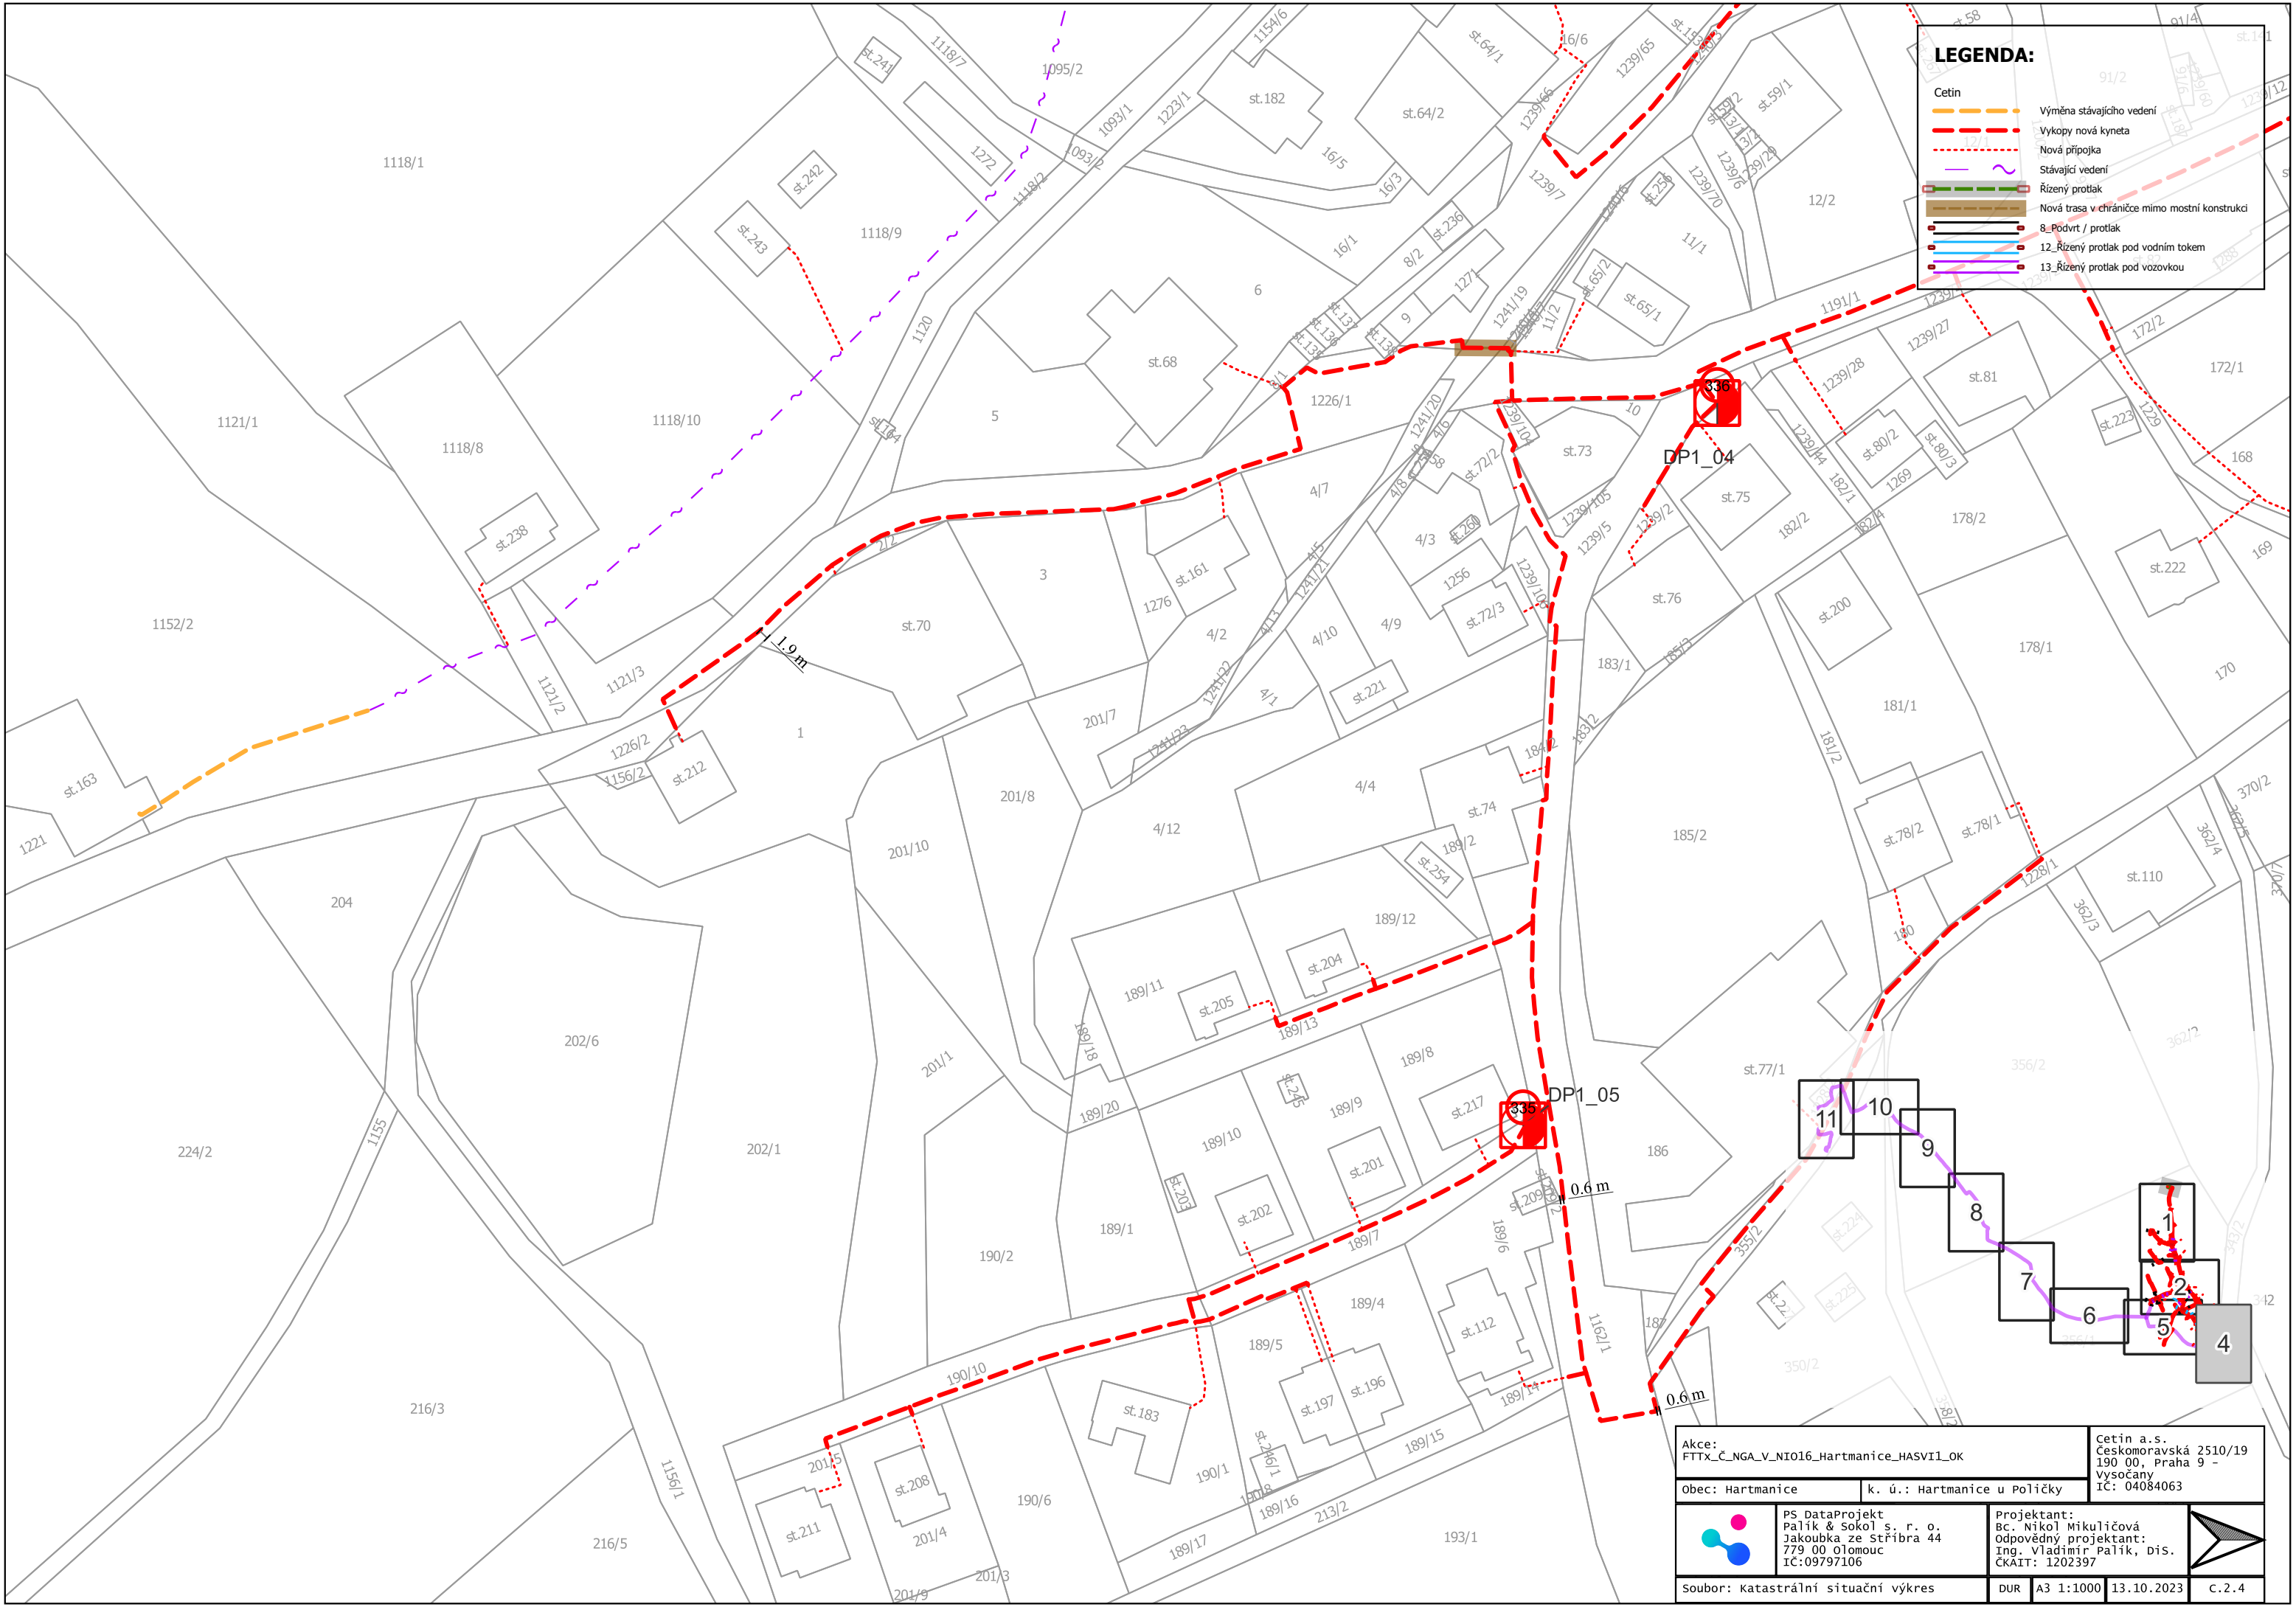


Akce: FTTx_Č_NGA_V_NIO16_Hartmanice_HASVI1_OK		Cetin a.s. Českomoravská 2510/19 190 00, Praha 9 - Vysočany IČ: 04084063	
Obec: Hartmanice		k. ú.: Hartmanice u Poličky	
	PS DataProjekt Palík & Sokol s. r. o. Jakoubka ze Stříbra 44 779 00 Olomouc IČ:09797106		Projektant: Bc. Nikol Mikuličová Odpovědný projektant: Ing. Vladimír Palík, DiS. ČKAIT: 1202397
	soubor: katastrální situační výkres		DUR A3 1:1000 13.10.2023 C.2.4



LEGENDA:

- Výměna stávajícího vedení
- Vykopy nová kyteta
- Nová přípojka
- Stávající vedení
- Řízený protlak
- Nová trasa v chrániče mimo mostní konstrukci
- 8_Podvrt / protlak
- 12_Řízený protlak pod vodním tokem
- 13_Řízený protlak pod vozovkou

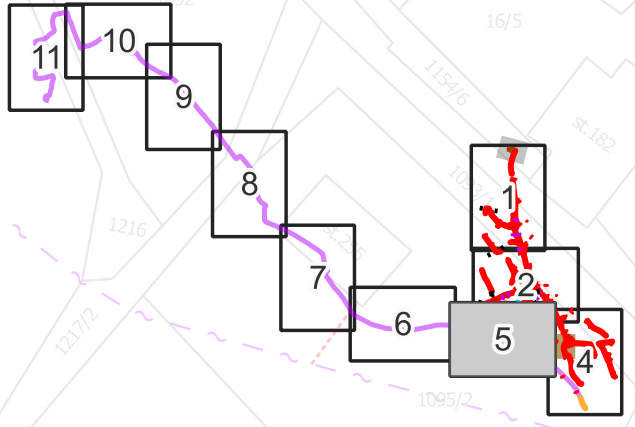


Akce: FTTx_Č_NGA_V_NIO16_Hartmanice_HASVIL_OK		Cetina a.s. Českomoravská 2510/19 190 00, Praha 9 - Vysočany IČ: 04084063	
Obec: Hartmanice	k. ú.: Hartmanice u Poličky		
	PS DataProjekt Palík & Sokol s. r. o. Jakoubka ze Stříbra 44 779 00 Olomouc IČ:09797106	Projektant: Bc. Nikol Mikuličová Odpovědný projektant: Ing. Vladimír Palík, DiS. ČKAIT: 1202397	
	soubor: katastrální situační výkres	DUR A3 1:1000 13.10.2023	


LEGENDA:

Cetin

- Výměna stávajícího vedení
- Vykopy nová kyneta
- Nová přípojka
- Stávající vedení
- Řízený protlak
- Nová trasa v chrániče mimo mostní konstrukci
- 8_Podvrt / protlak
- 12_Řízený protlak pod vodním tokem
- 13_Řízený protlak pod vozovkou

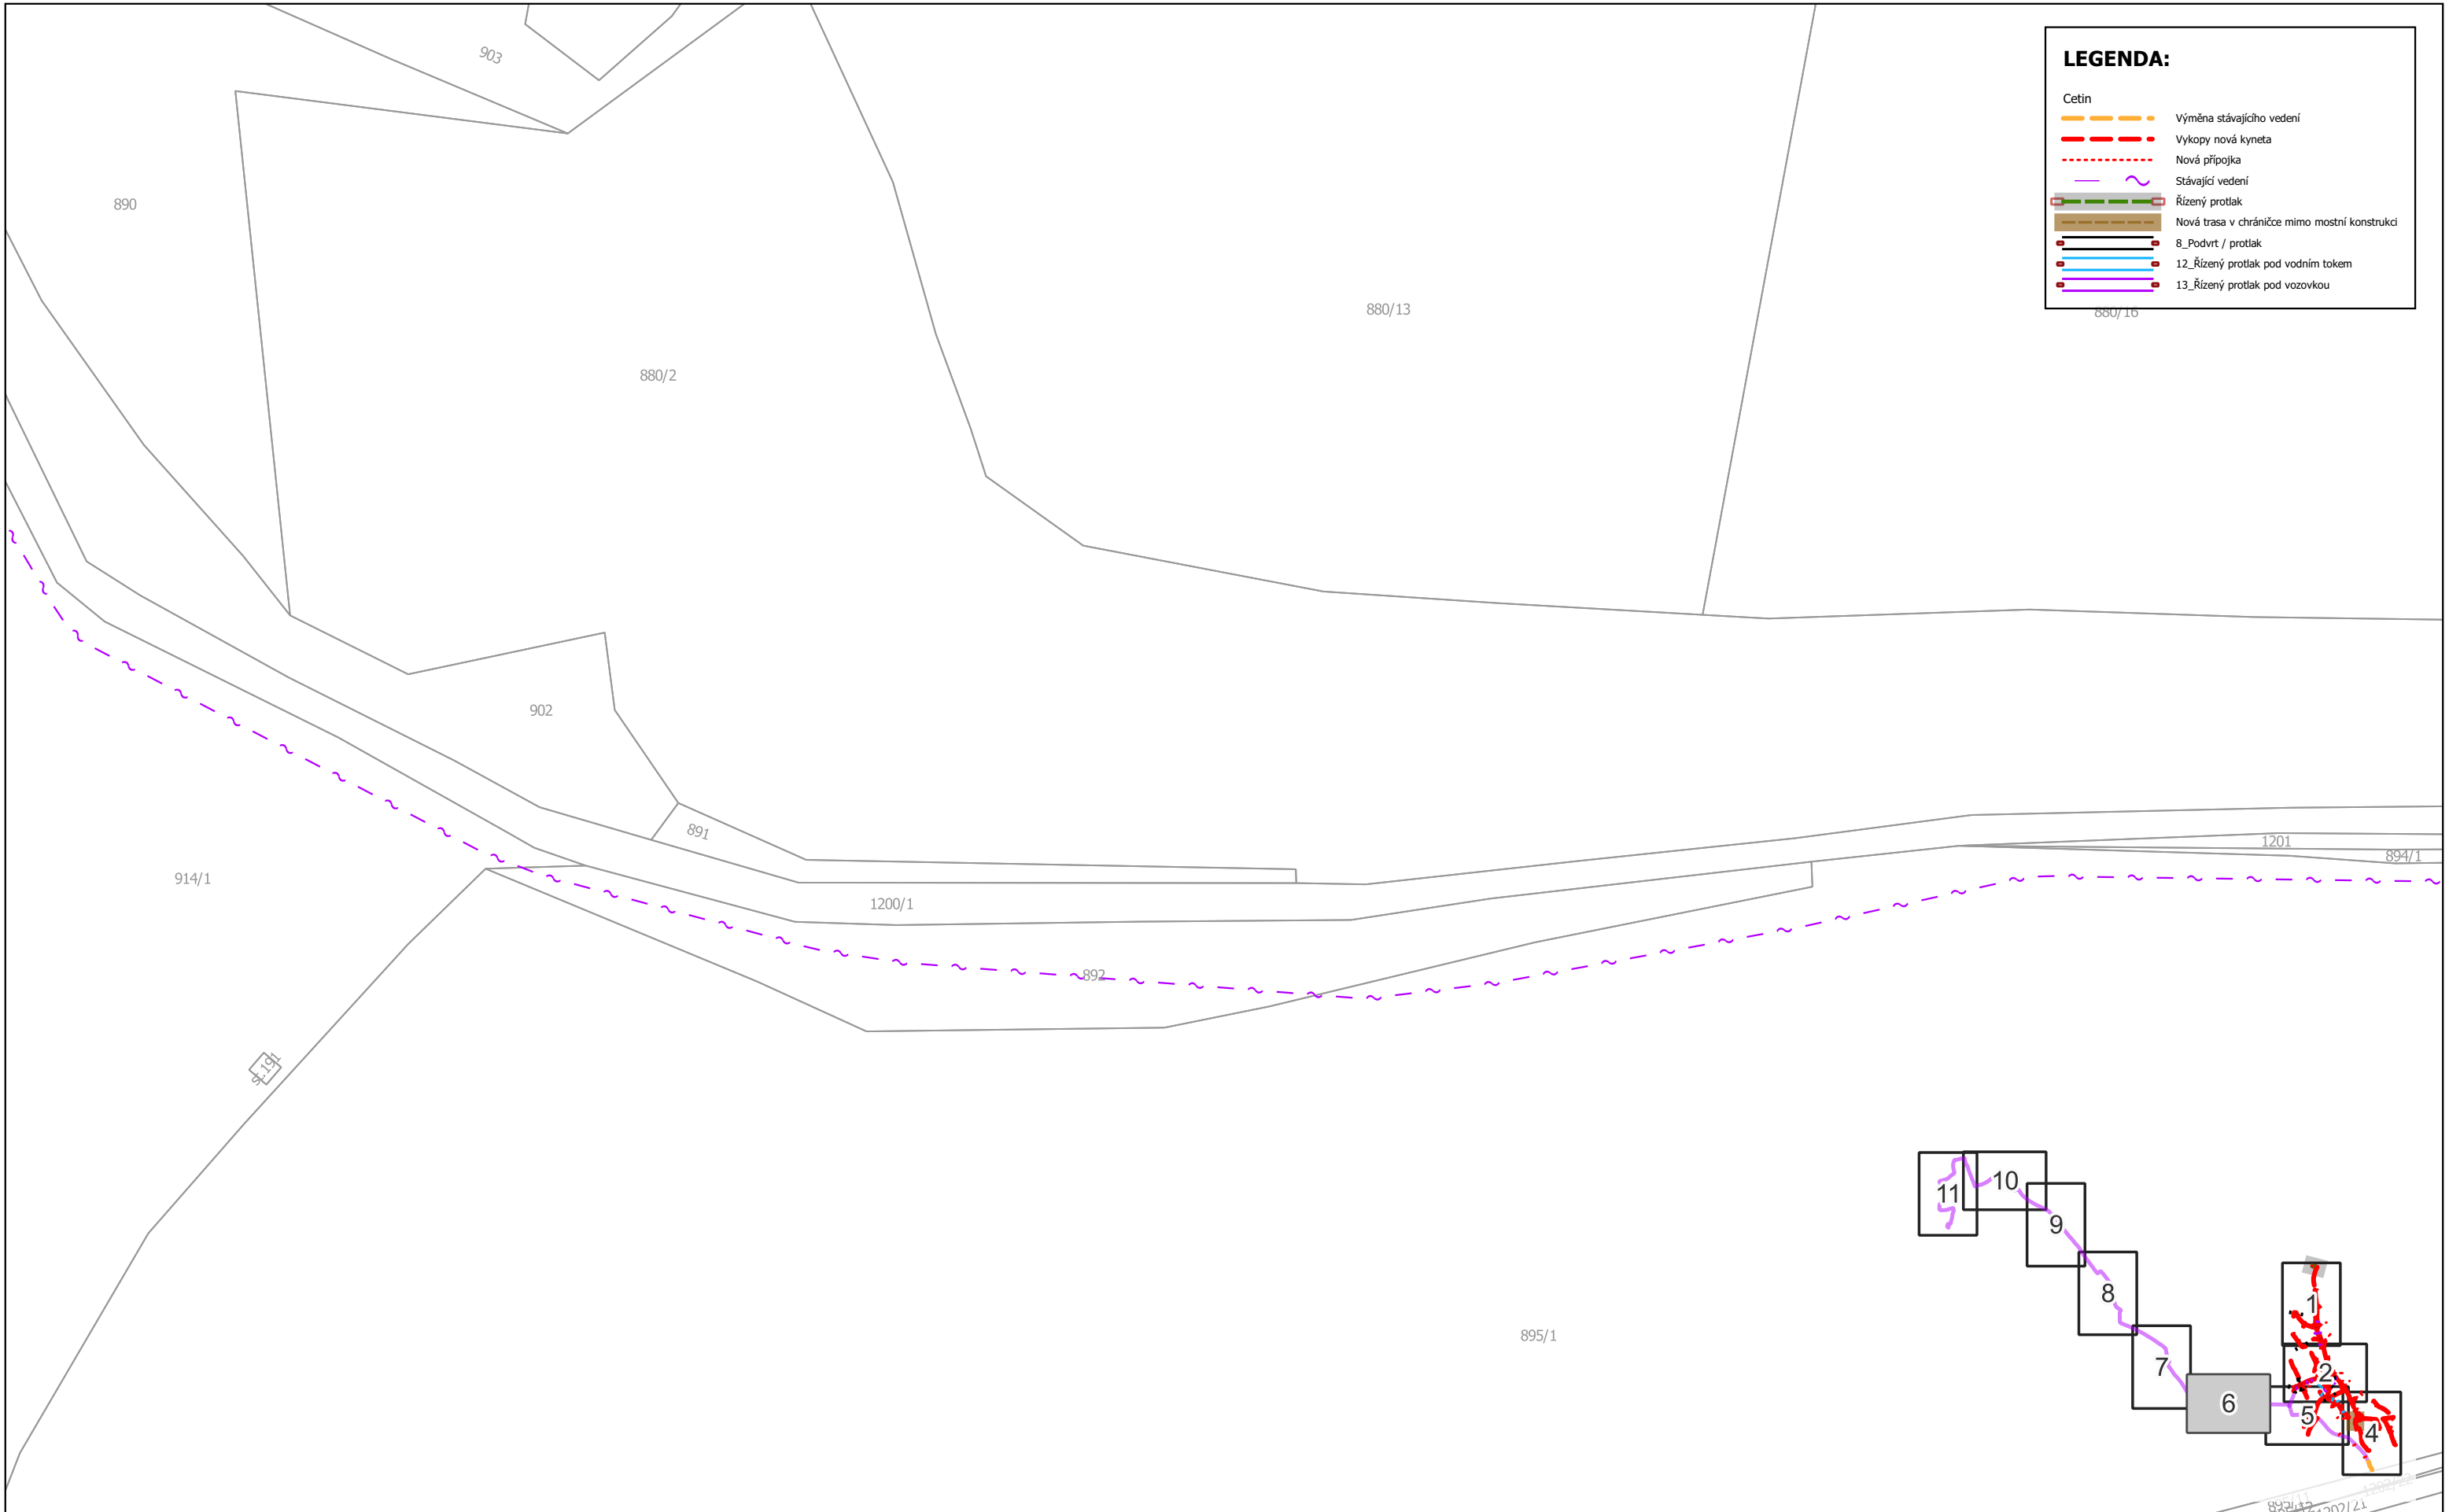


Akce: FTTX_Č_NGA_V_NIO16_Hartmanice_HASVII_OK		Cetin a.s. Českomoravská 2510/19 190 00, Praha 9 - Vysočany IČ: 04084063	
Obec: Hartmanice	k. ú.: Hartmanice u Poličky		
	PS DataProjekt Palík & Sokol s. r. o. Jakoubka ze Stříbra 44 779 00 Olomouc IČ:09797106	Projektant: Bc. Nikol Mikuličová Odpovědný projektant: Ing. Vladimír Palík, Dis. ČKAIT: 1202397	
soubor: katastrální situační výkres		DUR	A3 1:1000 13.10.2023 c.2.6

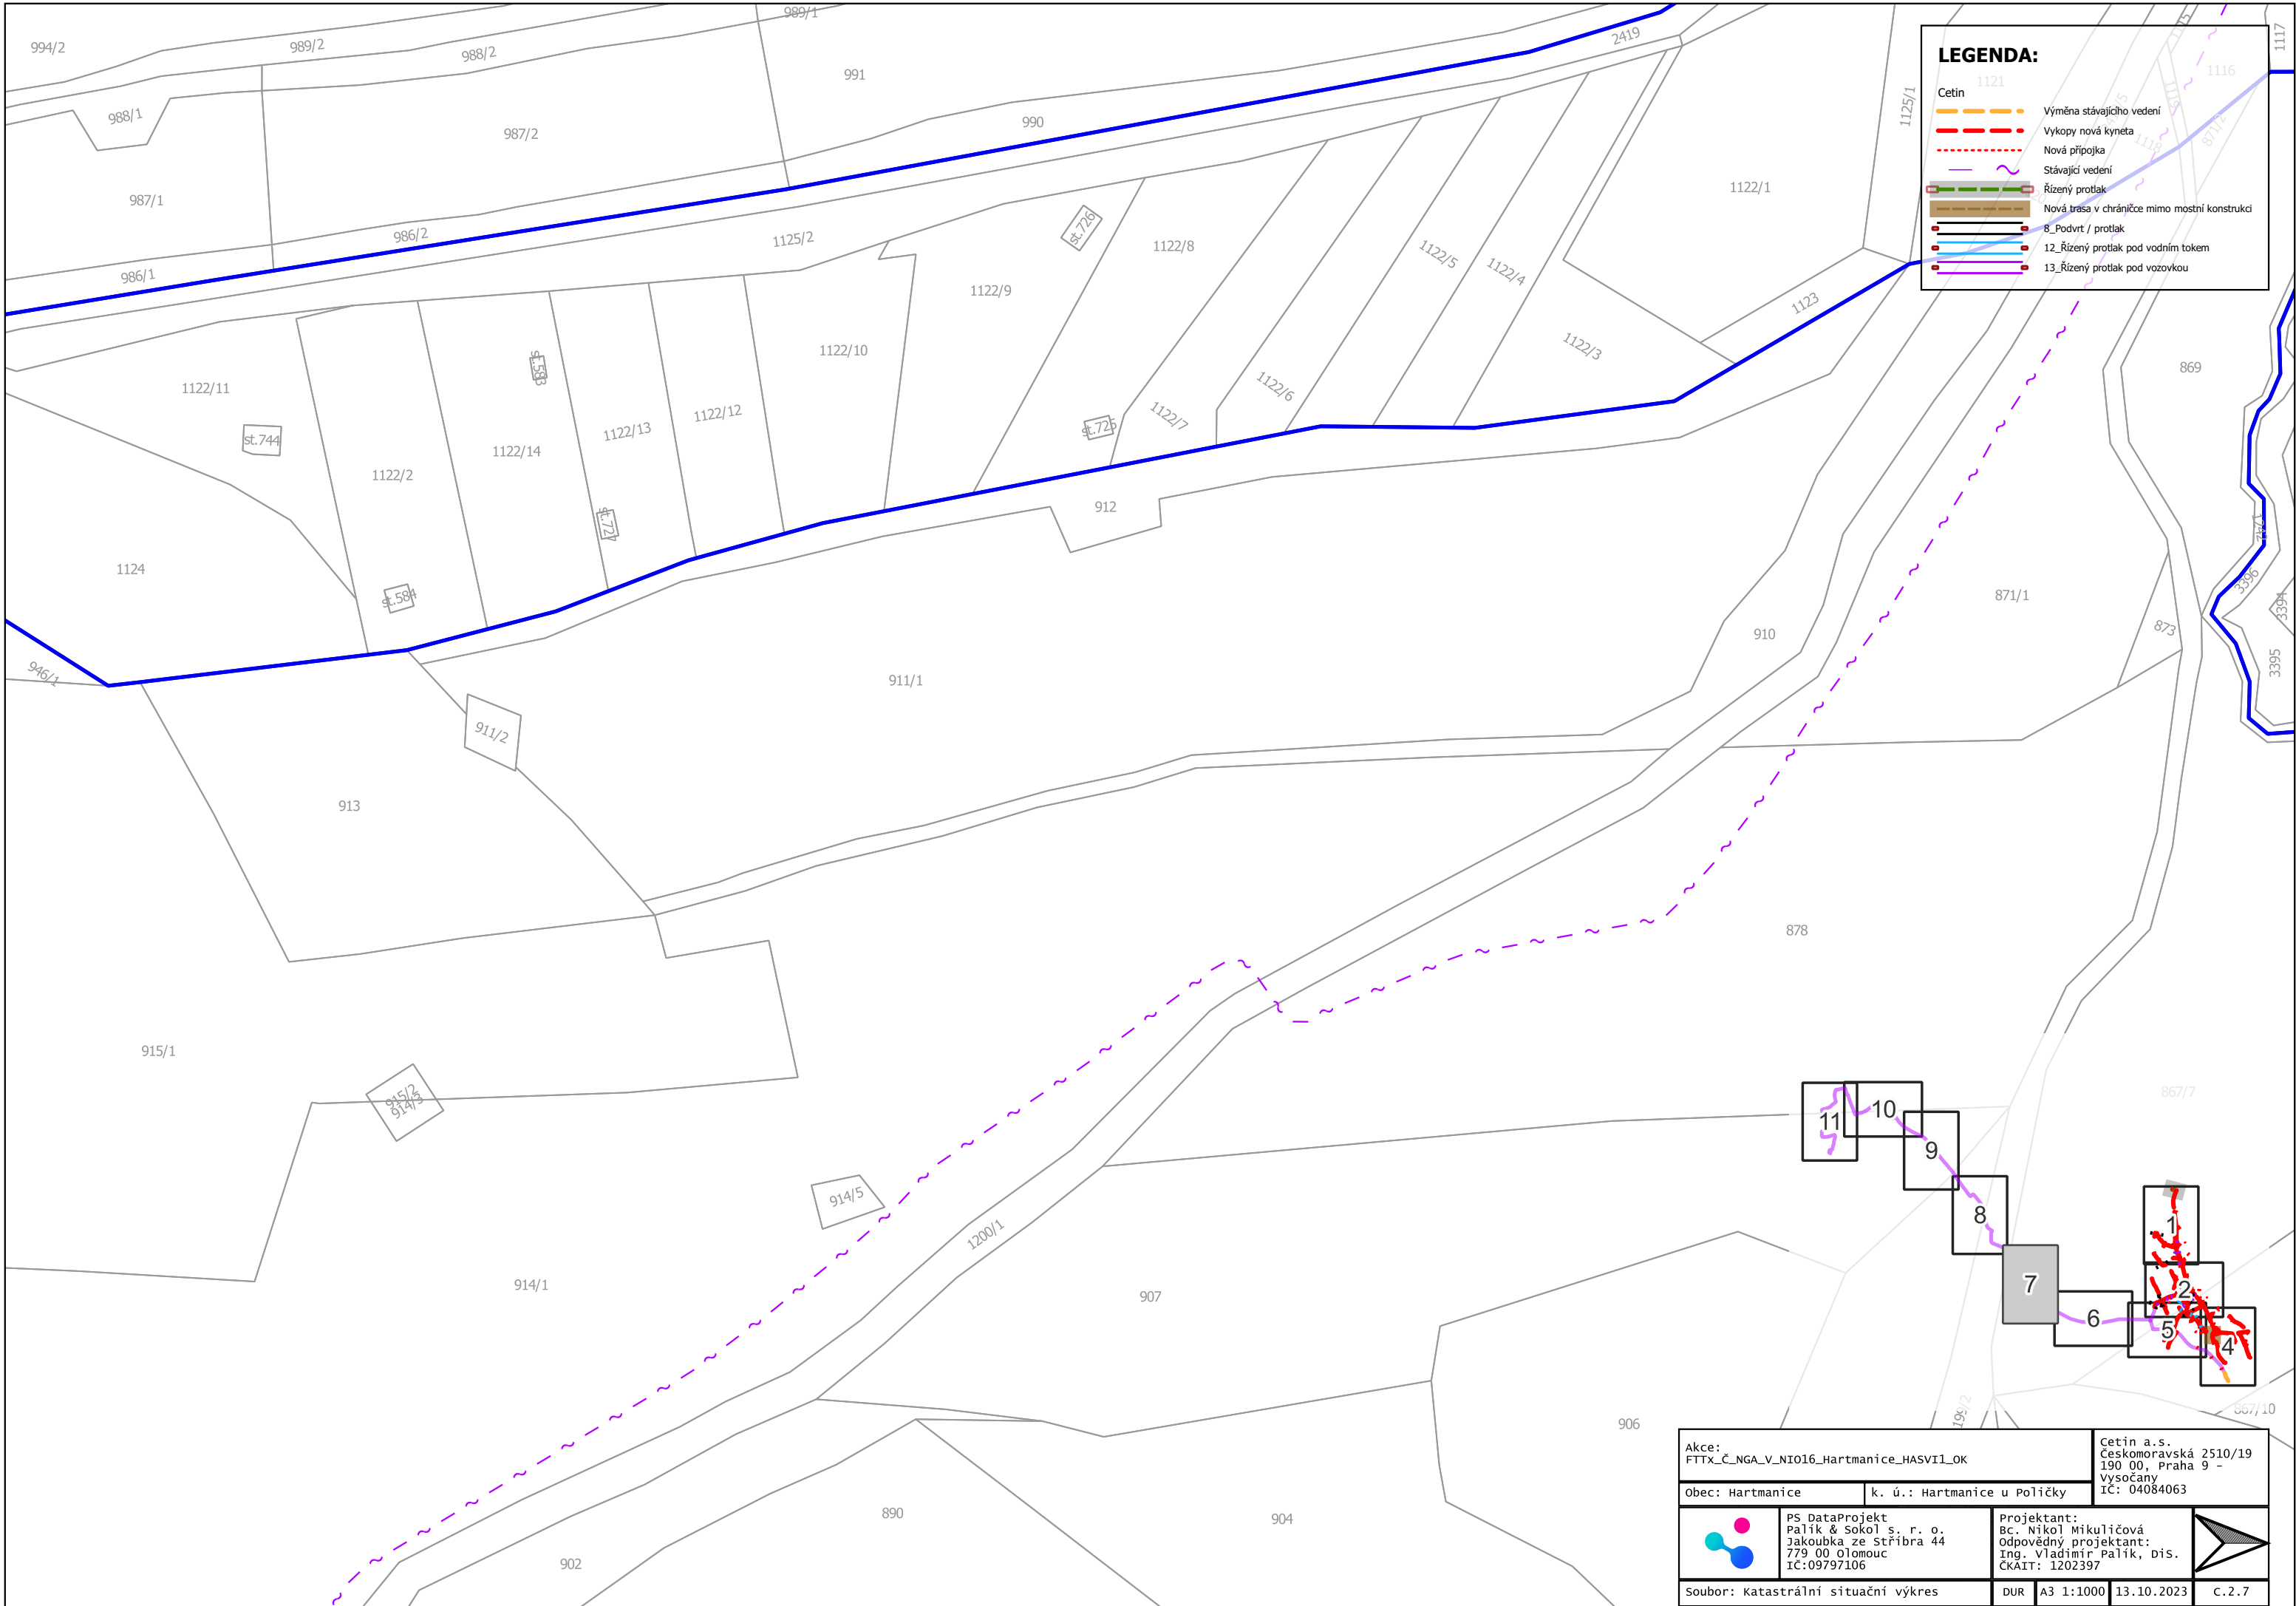

LEGENDA:

- Cetin
- Výměna stávajícího vedení
- Vykopy nová kyneta
- Nová přípojka
- Stávající vedení
- Řízený protlak
- Nová trasa v chrániče mimo mostní konstrukci
- 8_Podvrt / protlak
- 12_Řízený protlak pod vodním tokem
- 13_Řízený protlak pod vozovkou


Akce: FTTx_Č_NGA_V_NIO16_Hartmanice_HASVIL_OK		Cetin a.s. Českomoravská 2510/19 190 00, Praha 9 - Vysočany IČ: 04084063	
Obec: Hartmanice		k. ú.: Hartmanice u Poličky	
	PS DataProjekt Palík & Sokol s. r. o. Jakoubka ze Stříbra 44 779 00 Olomouc IČ:09797106		Projektant: Bc. Nikol Mikuličová Odpovědný projektant: Ing. Vladimír Palík, DiS. ČKAIT: 1202397
	Soubor: katastrální situační výkres		DUR A3 1:1000 13.10.2023 c.2.7

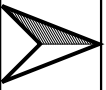


LEGENDA:

Cetin

- Výměna stávajícího vedení
- Vykopy nová kyneta
- Nová přípojka
- Stávající vedení
- Řízený protlak
- Nová trasa v chrániče mimo mostní konstrukci
- 8_Podvrt / protlak
- 12_Řízený protlak pod vodním tokem
- 13_Řízený protlak pod vozovkou

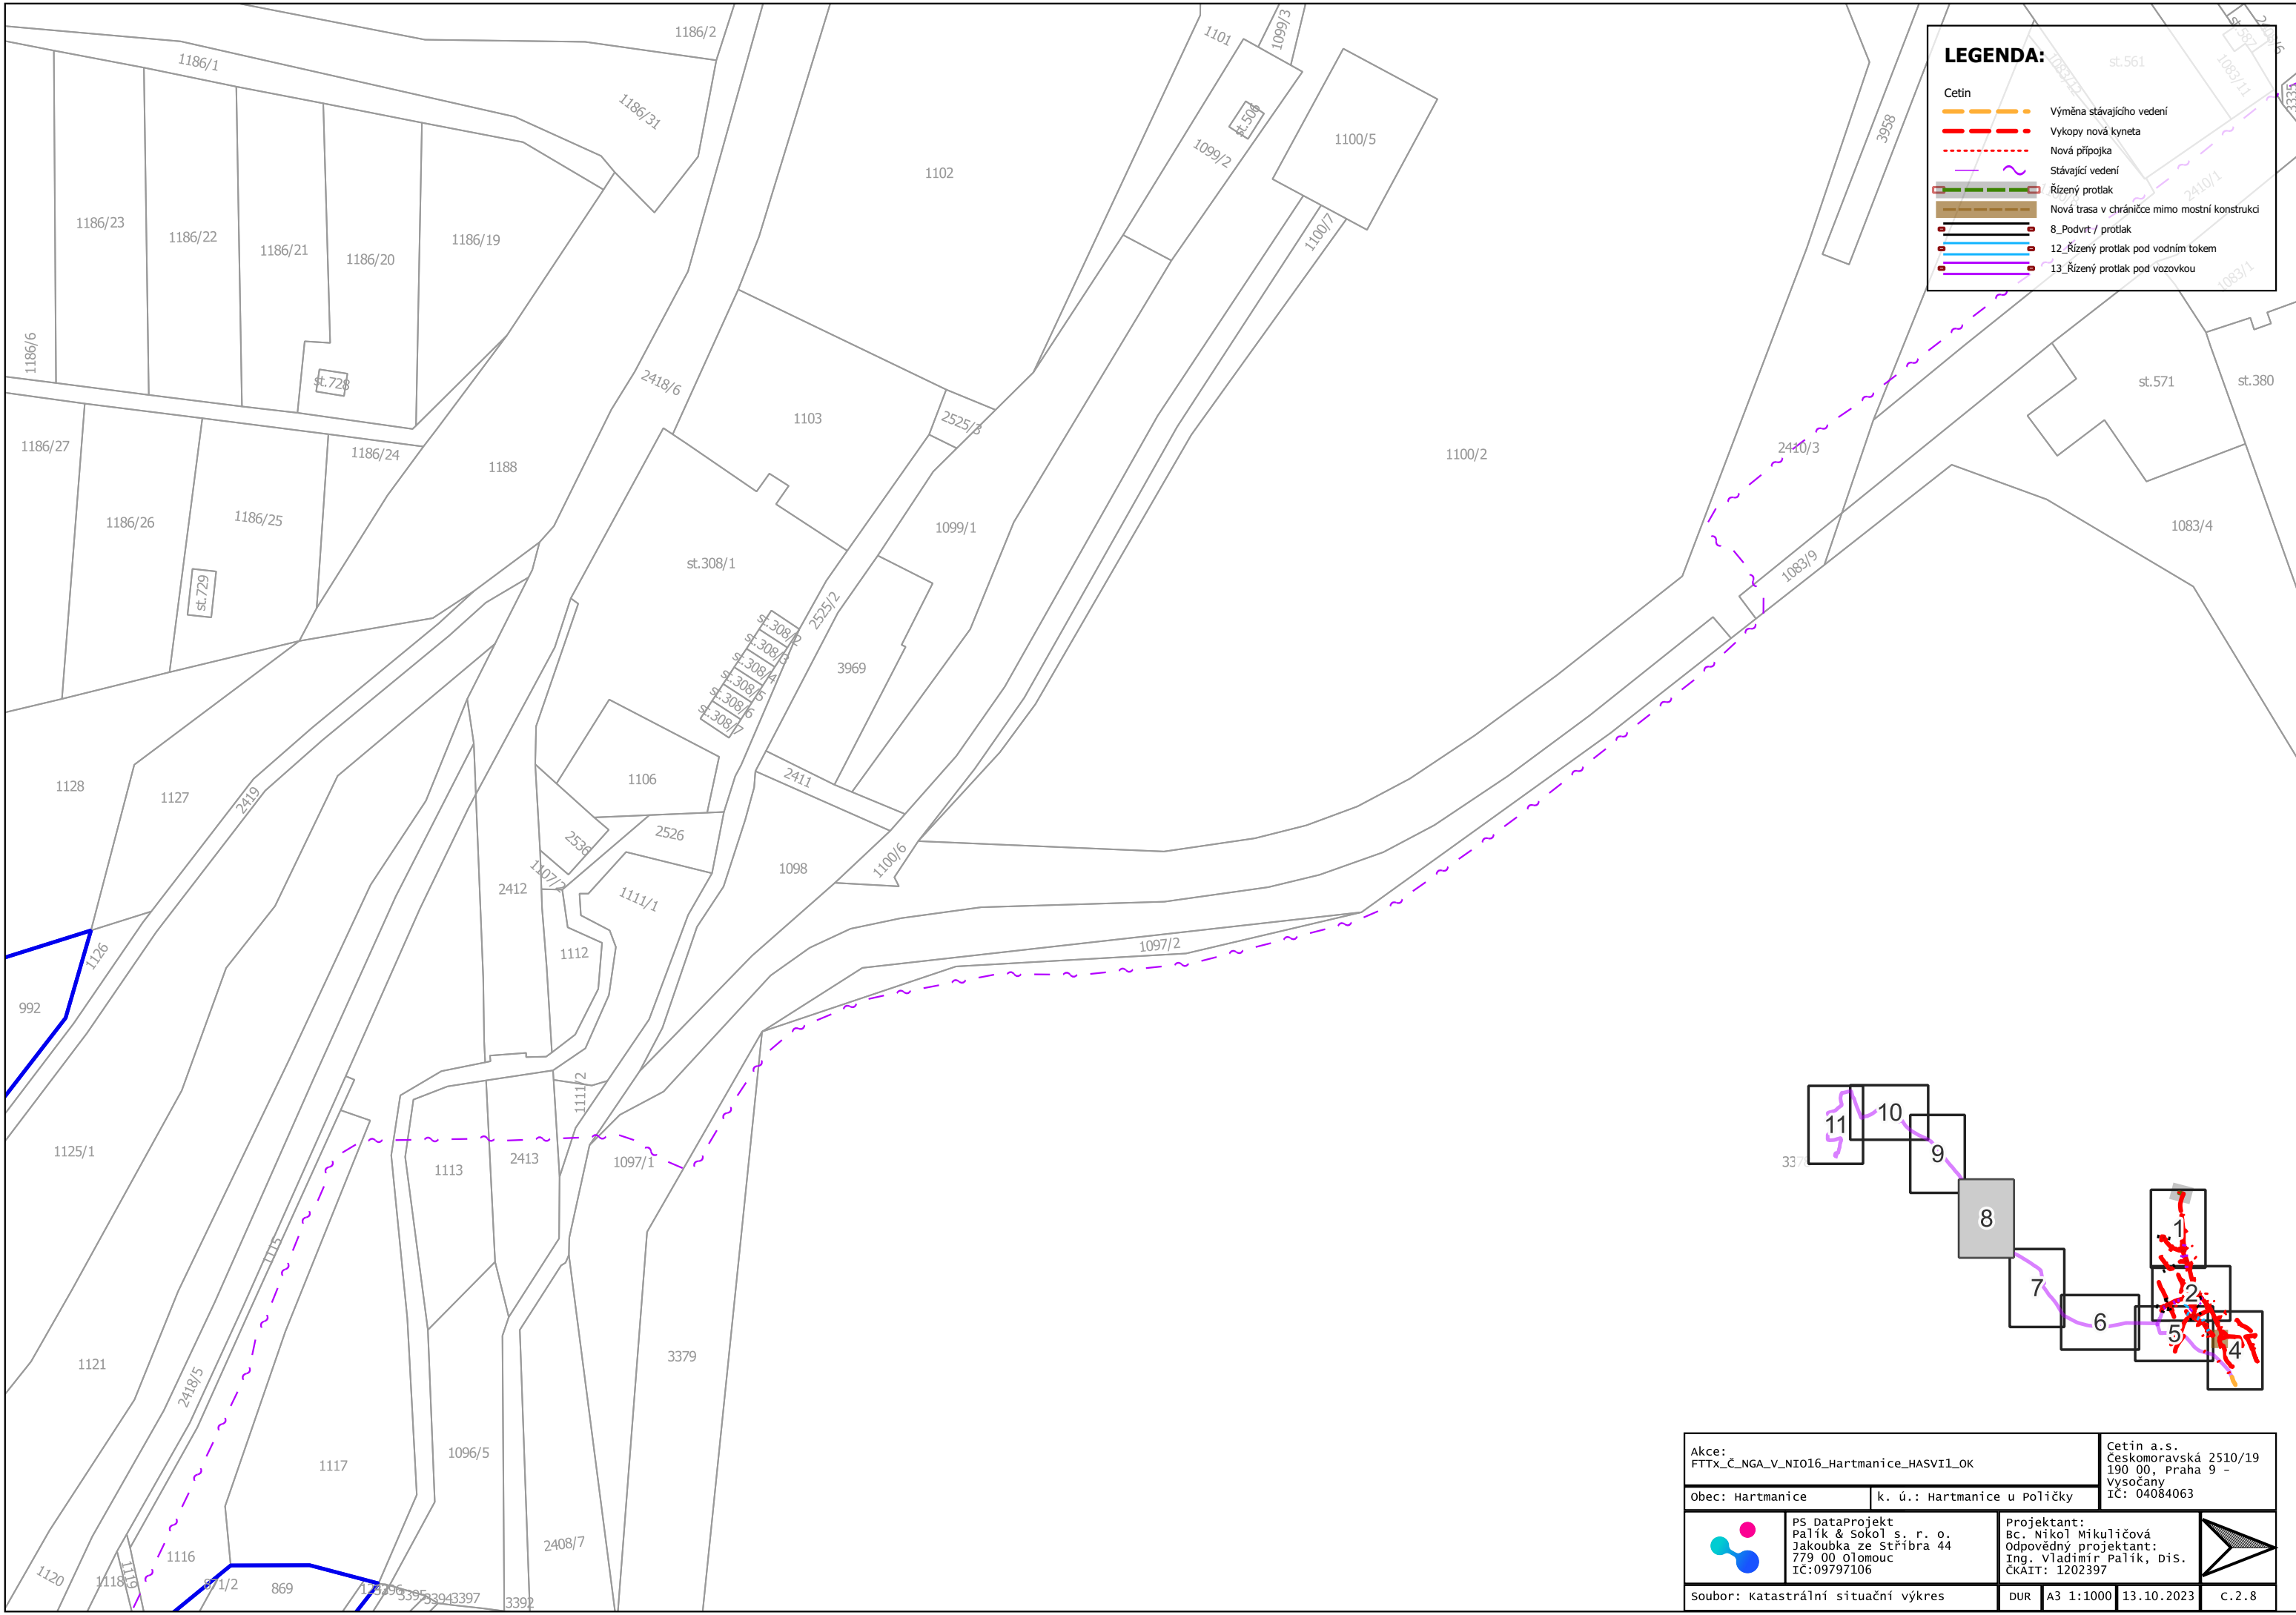


Akce: FTTx_Č_NGA_V_NIO16_Hartmanice_HASVIL_OK		Cetin a.s. Českomoravská 2510/19 190 00, Praha 9 - Vysočany IČ: 04084063	
Obec: Hartmanice	k. ú.: Hartmanice u Poličky		
	PS DataProjekt Palík & Sokol s. r. o. Jakoubka ze Stříbra 44 779 00 Olomouc IČ:09797106	Projektant: Bc. Nikol Mikuličová Odpovědný projektant: Ing. Vladimír Palík, Dis. ČKAIT: 1202397	
soubor: katastrální situační výkres		DUR	A3 1:1000 13.10.2023 c.2.8

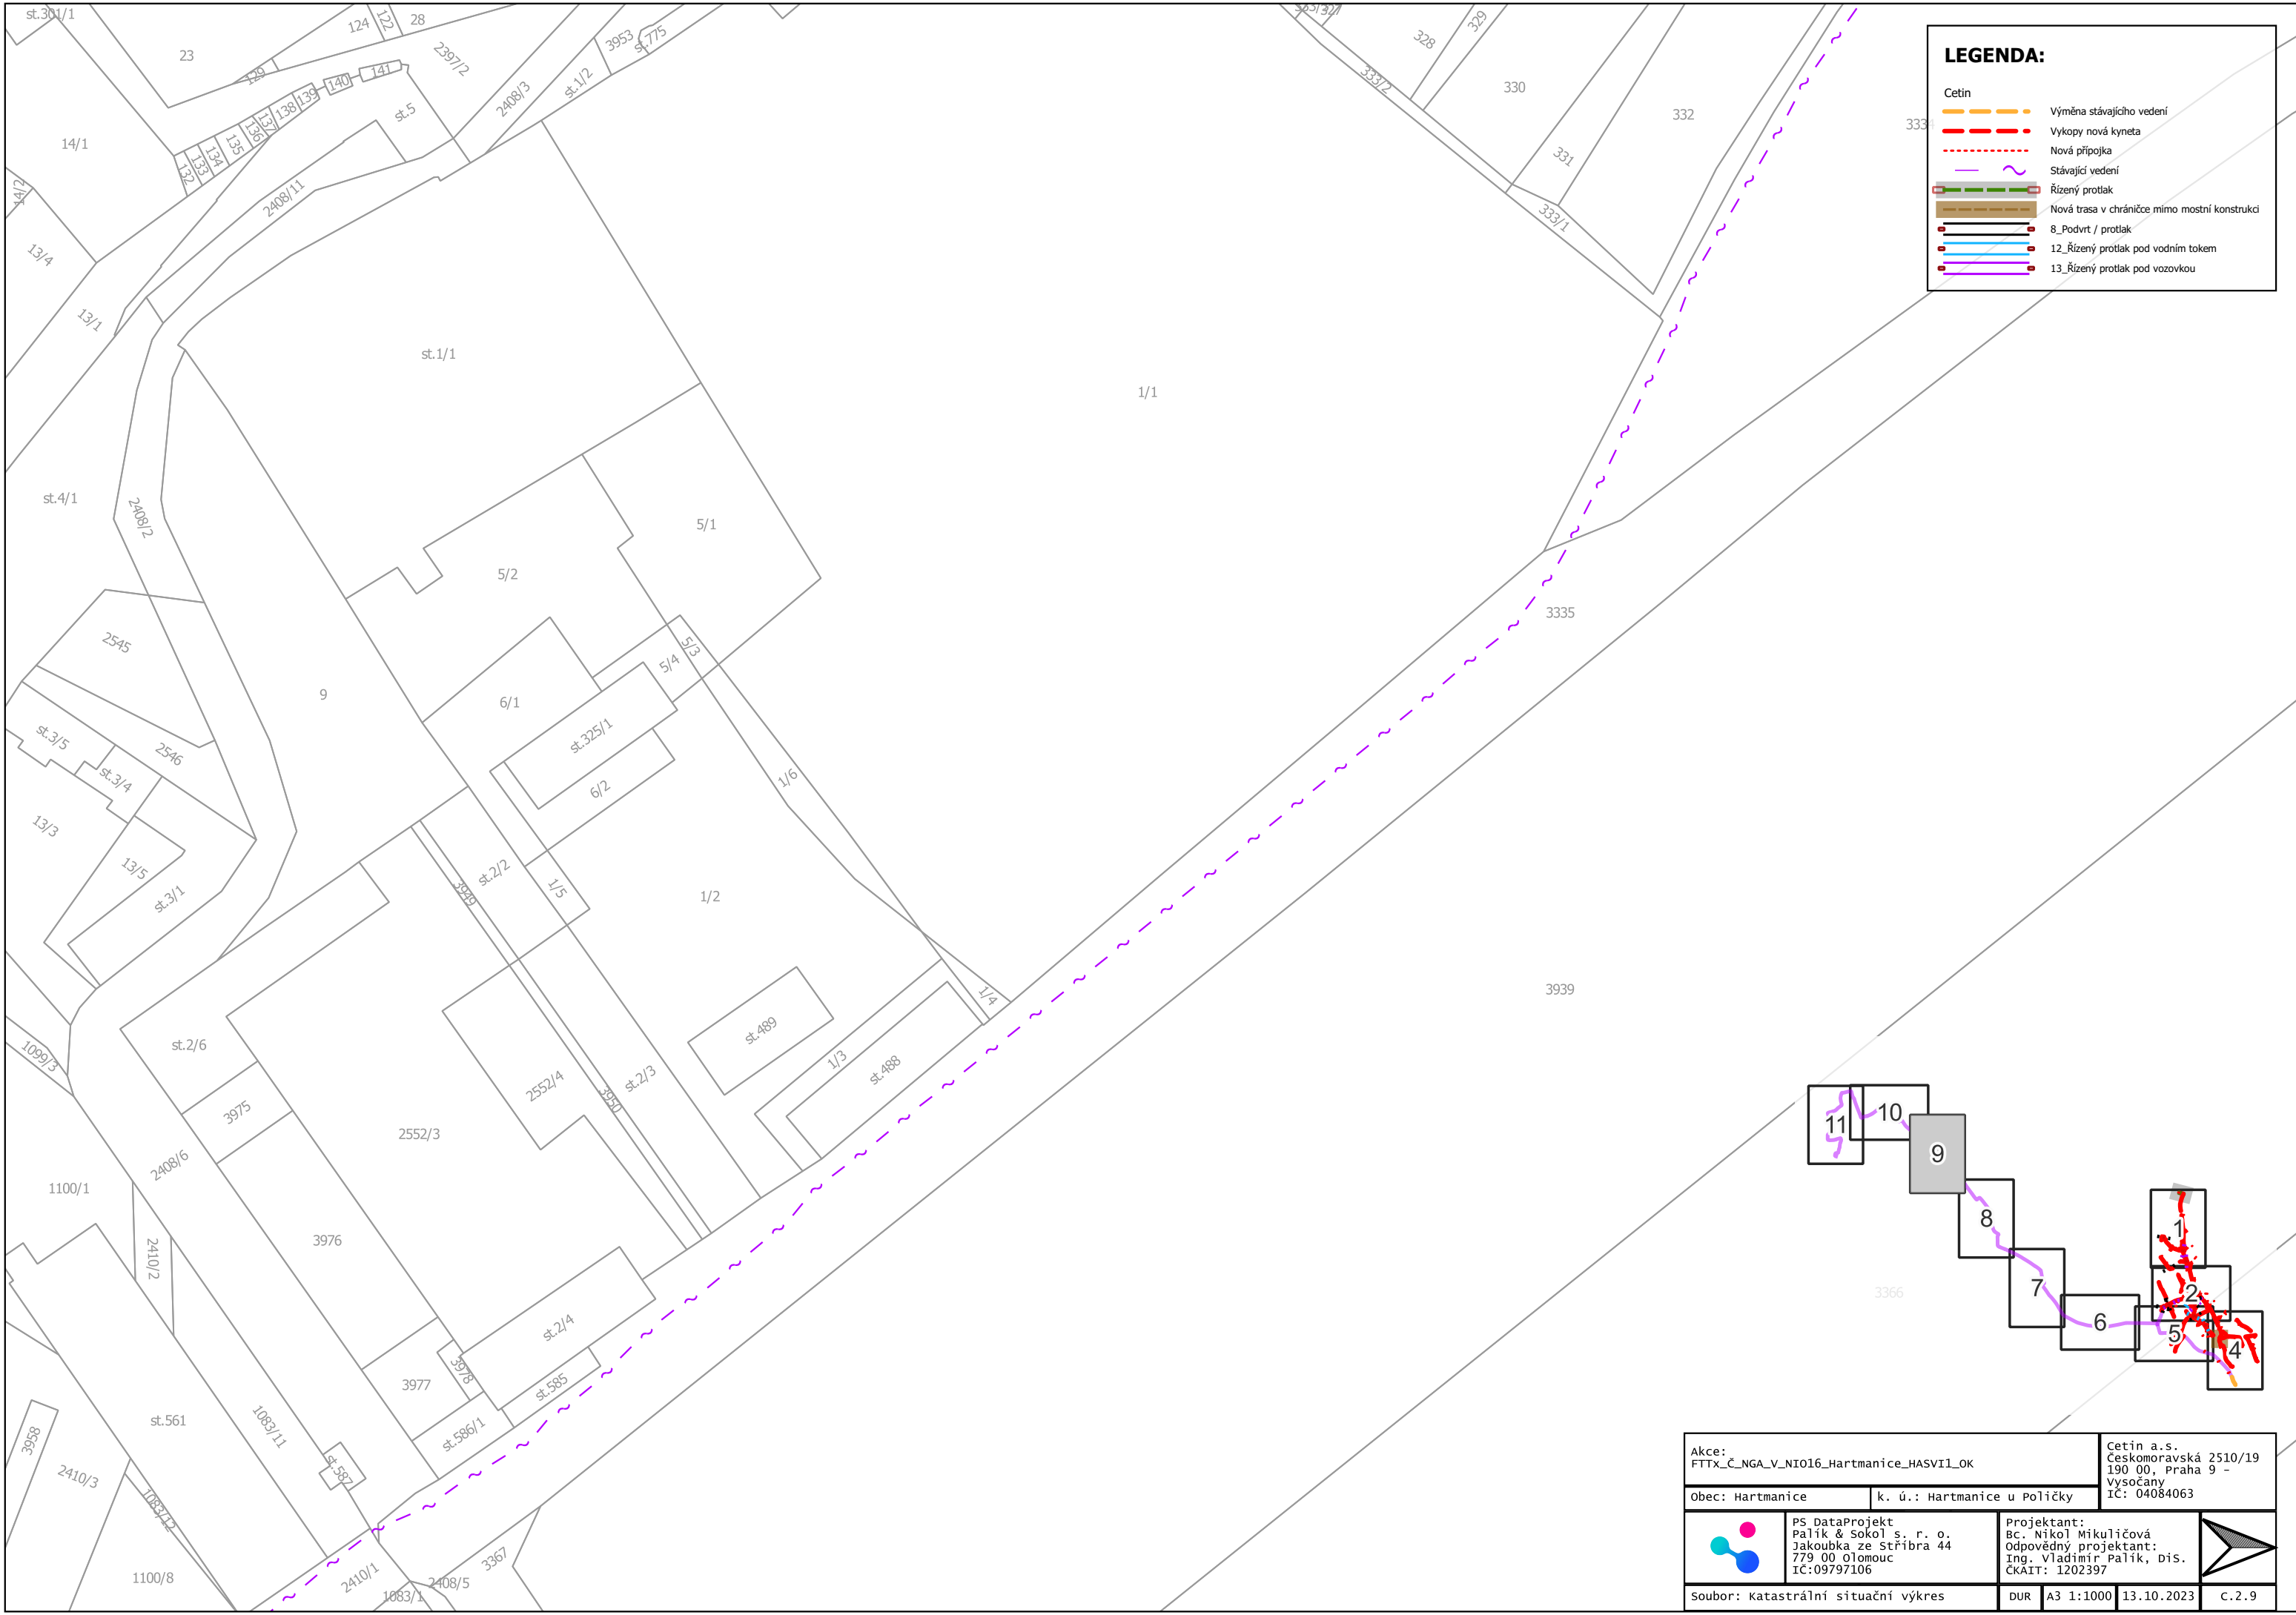

LEGENDA:



- Cetin
- Výměna stávajícího vedení
- Vykopy nová kyneta
- Nová přípojka
- Stávající vedení
- Řízený protlak
- Nová trasa v chrániče mimo mostní konstrukci
- 8_Podvrt / protlak
- 12_Řízený protlak pod vodním tokem
- 13_Řízený protlak pod vozovkou

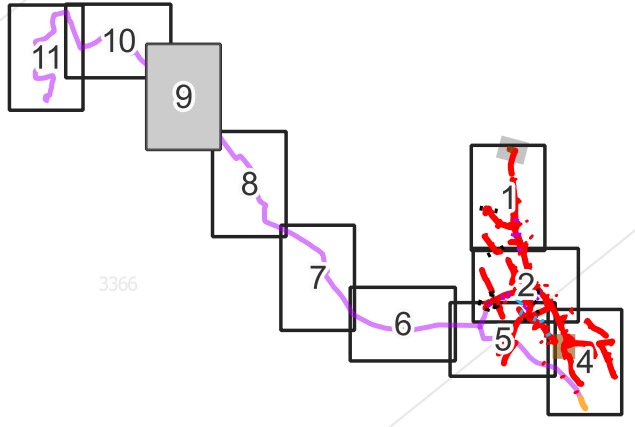

Akce: FTTx_Č_NGA_V_NIO16_Hartmanice_HASVIL_OK		Cetin a.s. Českomoravská 2510/19 190 00, Praha 9 - Vysočany IČ: 04084063	
Obec: Hartmanice	k. ú.: Hartmanice u Poličky		
	PS DataProjekt Palík & Sokol s. r. o. Jakoubka ze Stříbra 44 779 00 Olomouc IČ:09797106	Projektant: Bc. Nikol Mikuličová Odpovědný projektant: Ing. Vladimír Palík, Dis. ČKAIT: 1202397	
Soubor: katastrální situační výkres	DUR	A3 1:1000	13.10.2023
		c.2.9	





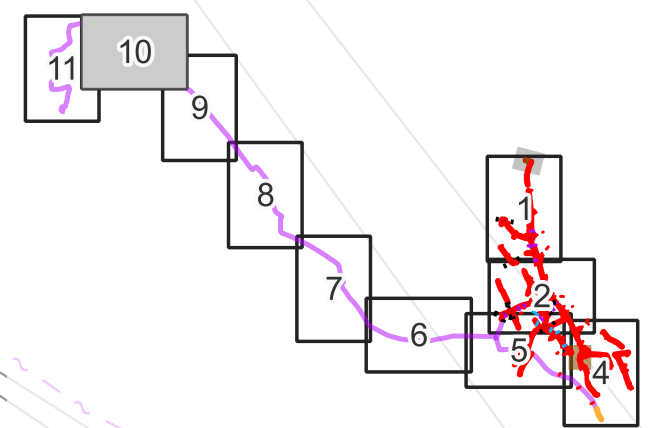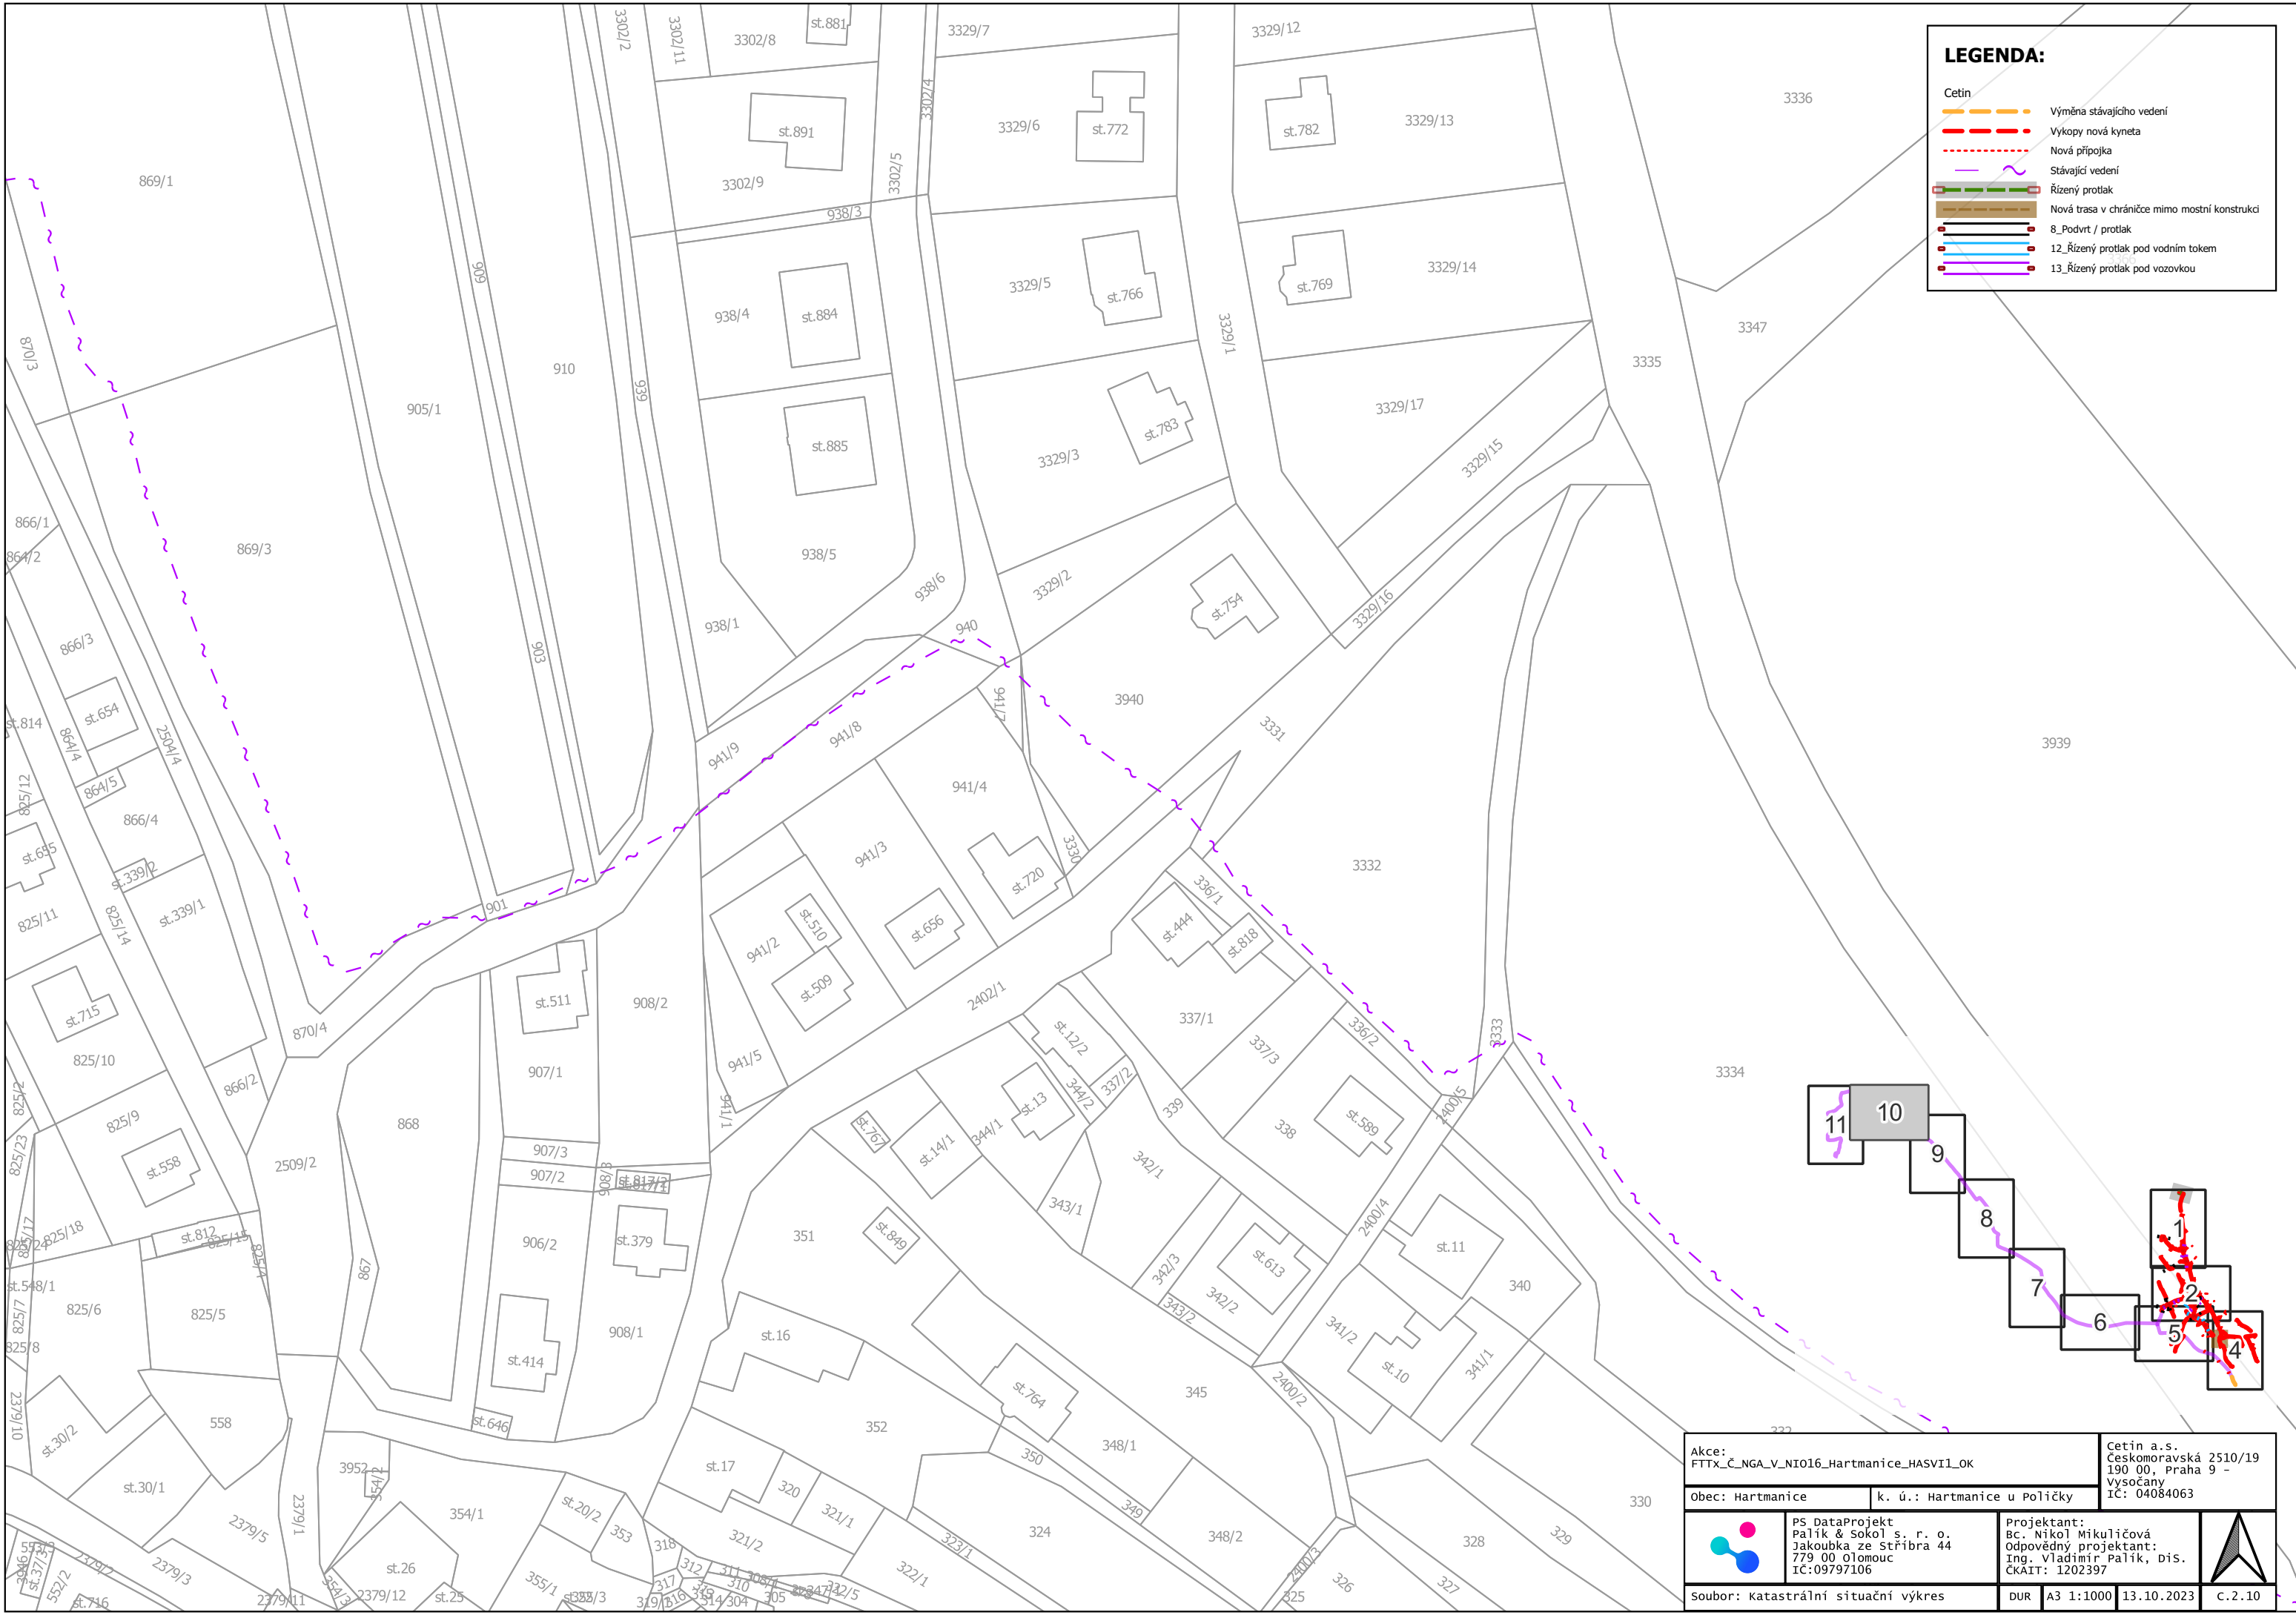




LEGENDA:



- Cetin
- Výměna stávajícího vedení
- Vykopy nová kyneta
- Nová přípojka
- Stávající vedení
- Řízený protlak
- Nová trasa v chrániče mimo mostní konstrukci
- 8_Podvrt / protlak
- 12_Řízený protlak pod vodním tokem
- 13_Řízený protlak pod vozovkou





Akce: FTTx_C_NGA_V_NIO16_Hartmanice_HASVIL_OK		Cetin a.s. Českomoravská 2510/19 190 00, Praha 9 - Vysočany IČ: 04084063	
Obec: Hartmanice		k. ú.: Hartmanice u Poličky	
	PS DataProjekt Palík & sokol s. r. o. Jakoubka ze Stříbra 44 779 00 Olomouc IČ:09797106	Projektant: Bc. Nikol Mikuličová Odpovědný projektant: Ing. Vladimír Palík, Dis. ČKAIT: 1202397	
	soubor: katastrální situační výkres		

LEGENDA:

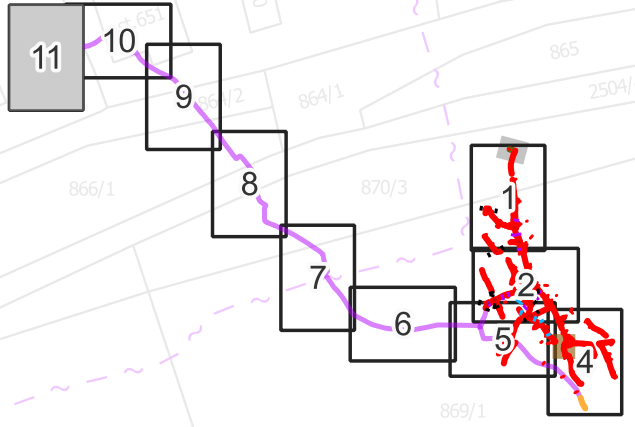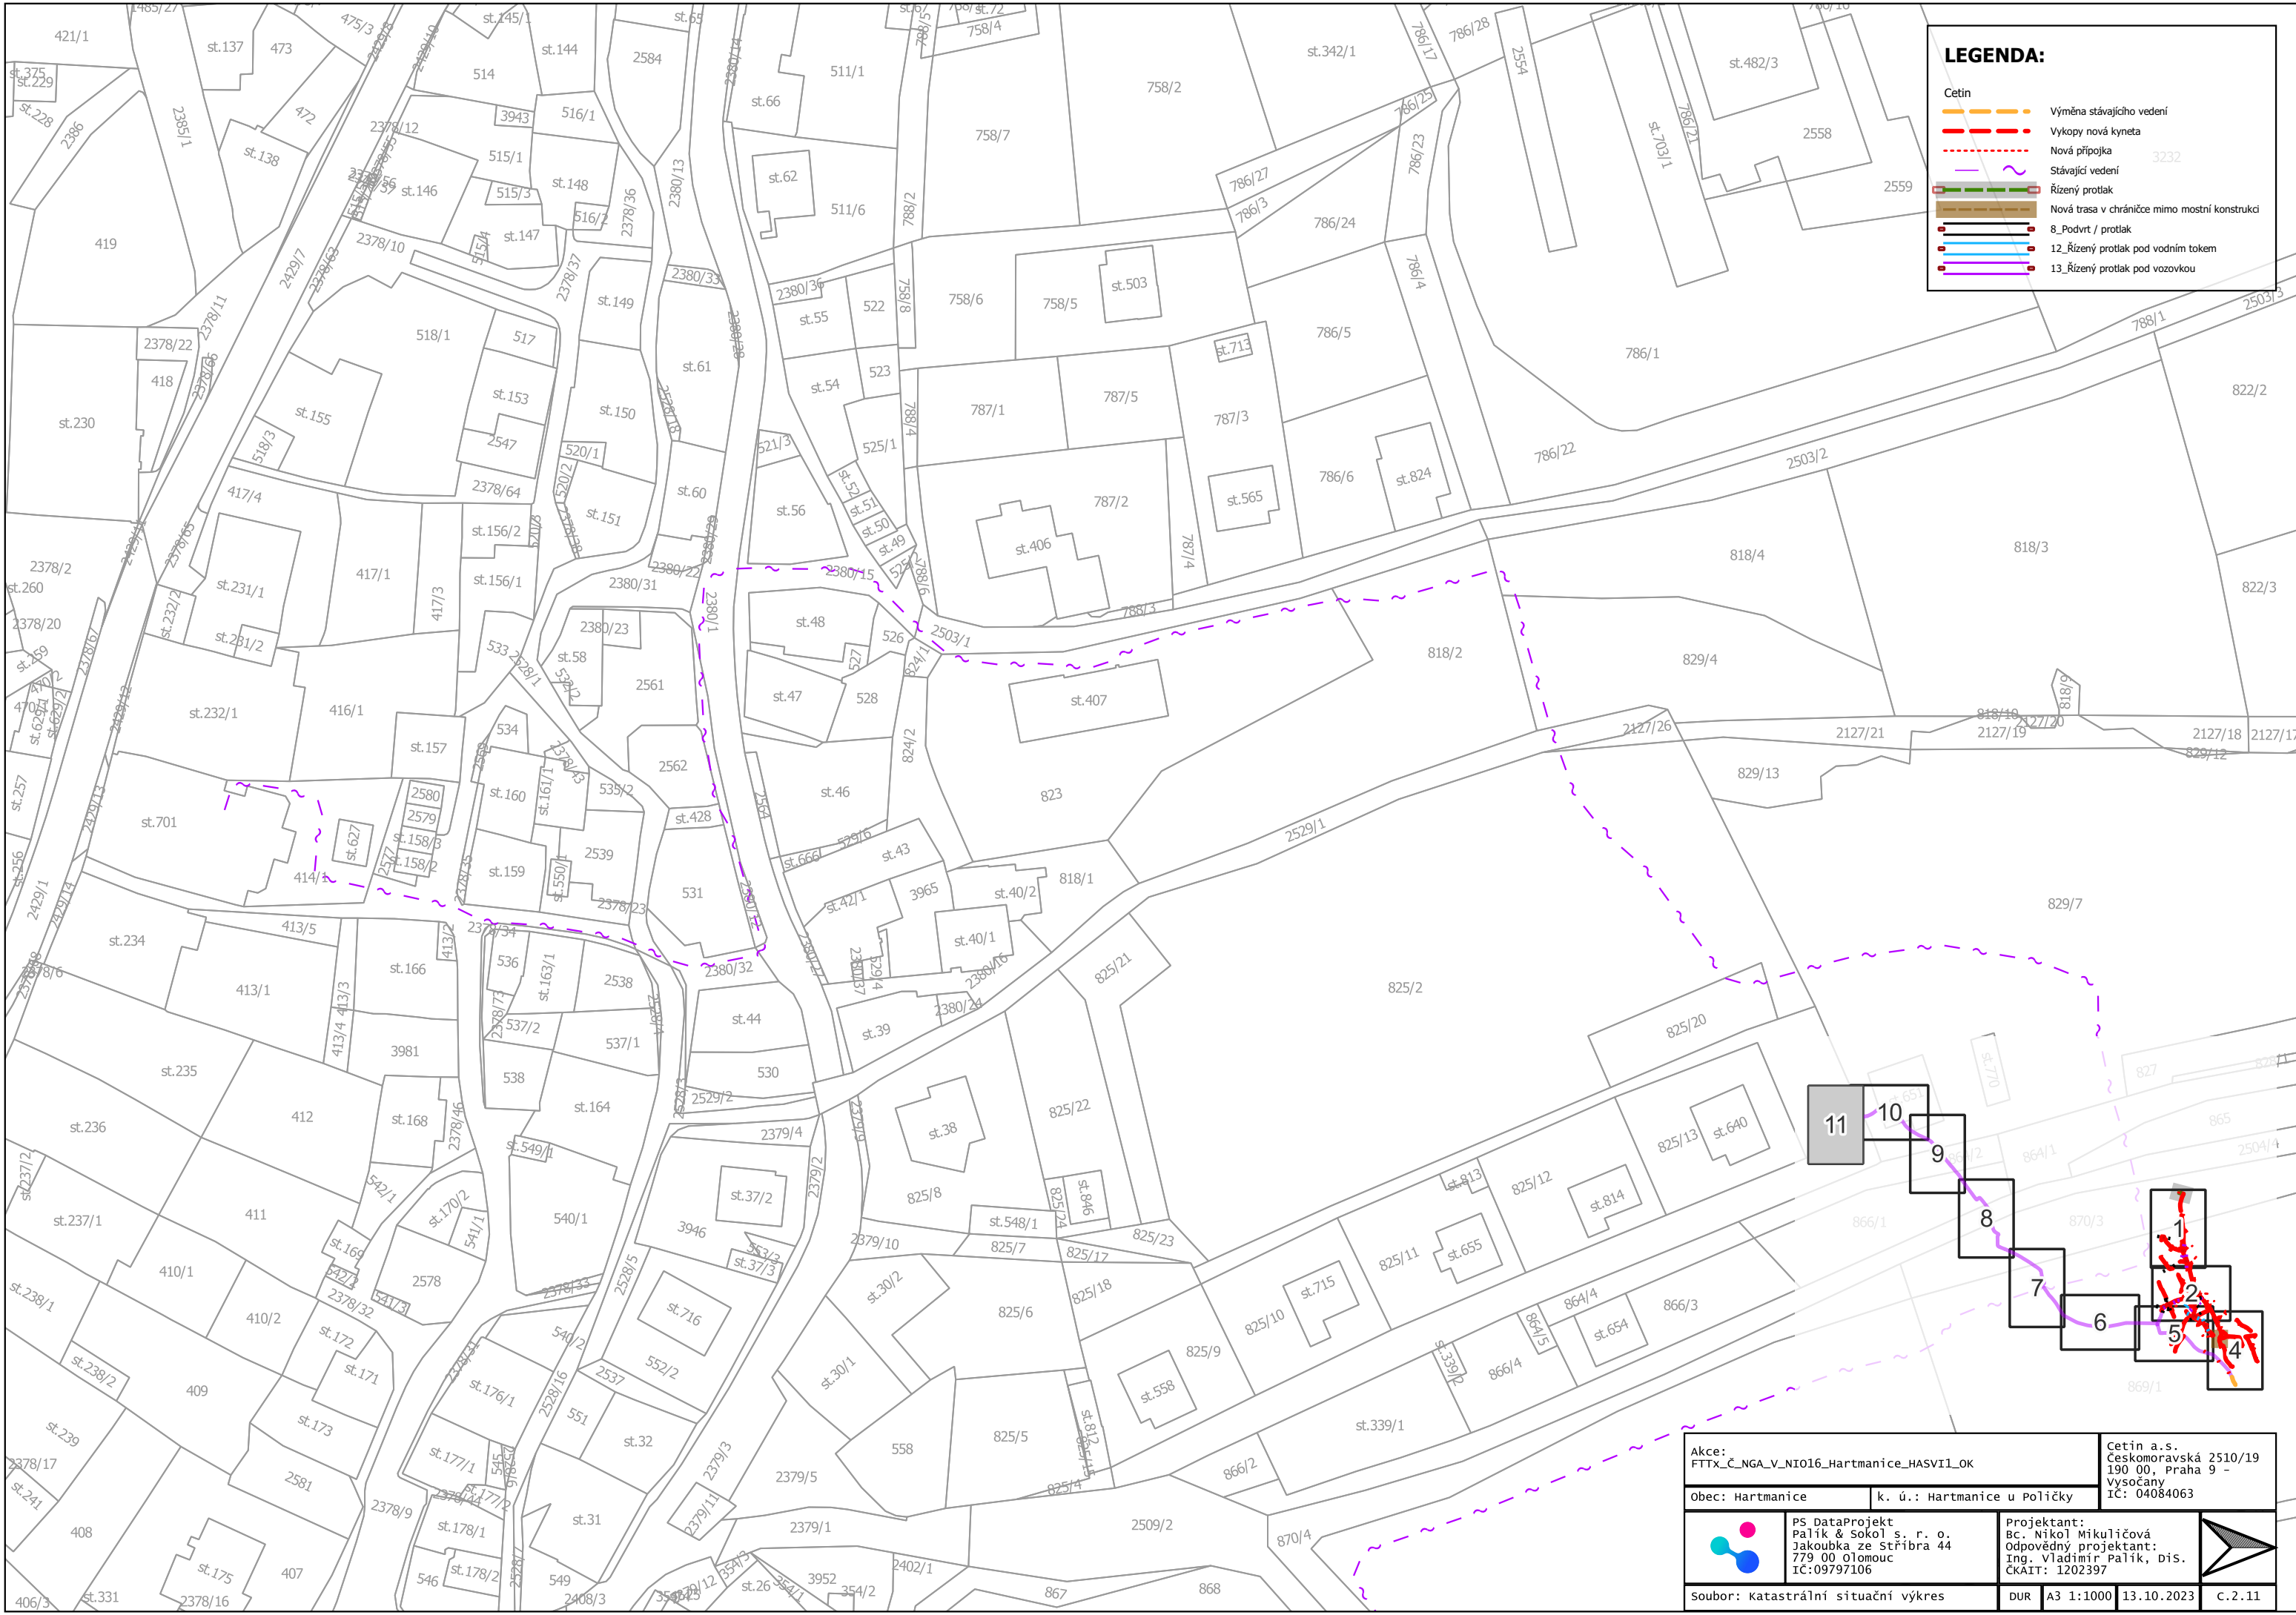-  Výměna stávajícího vedení
-  Vykopy nová kyneta
-  Nová přípojka
-  Stávající vedení
-  Řízený protlak
-  Nová trasa v chrániče mimo mostní konstrukci
-  8_Podvrť / protlak
-  12_Řízený protlak pod vodním tokem
-  13_Řízený protlak pod vozovkou



Akce: FTTx_Č_NGA_V_NIO16_Hartmanice_HASVIL_OK		Cetin a.s. Ceskomoravská 2510/19 190 00, Praha 9 - Vysočany IČ: 04084063	
Obec: Hartmanice		k. ú.: Hartmanice u Poličky	
	PS DataProjekt Palík & sokol s. r. o. Jakoubka ze Stříbra 44 779 00 Olomouc IČ:09797106		Projektant: Bc. Nikol Mikuličová Odpovědný projektant: Ing. Vladimír Palík, DiS. ČKAIT: 1202397
	soubor: katastrální situační výkres		
DUR		A3 1:1000	13.10.2023
		c.2.11	